



PREFEITURA DE
PRINCESA ISABEL

SECRETARIA DE INFRA ESTRUTURA, MEIO AMBIENTE E AGRICULTURA

OBRA: CONSTRUÇÃO DE PAVIMENTO COM PARALELEPÍPEDO
 LOCAL DA OBRA: RUA DELMIRA ALVES MAGALHÃES, PRINCESA ISABEL -PB
 DATA BASE: NOVEMBRO DE 2019 (SINAPI/ CAIXA REFERENCIAL) / OUTUBRO-DEZEMBRO/2019 (DER-PB).
 ENCARGOS SOCIAIS DESONERADOS =87,85% (HORA) 49,32%(MÊS)

PLANILHA ORÇAMENTÁRIA

BDI = 22,00%
 VALOR TOTAL = R\$ 19.515,81

ITEM	QUANTIDADE	UNIDADE	DESCRIÇÃO DO SERVIÇO	MO	CONDIÇÃO	PREÇO UNITÁRIO (R\$)	PREÇO UNITÁRIO (R\$)	VALOR TOTAL (R\$)
1 MOVIMENTO DE TERRA								
1.1	79471	SINAPI	CORTE E ATERRO COMPENSAÇÃO	M3	99,60	4,57	5,59	442,29
SUBTOTAL ITEM 1.0								R\$ 442,29
2 REVESTIMENTO								
2.1	94372	SINAPI	ASSENTAMENTO DE GUIA (MEIO-TIJO) EM TRECHO RETO, CONFECCIONADA EM CONCRETO PRÉ-FABRICADO, DIMENSÕES 100X15X13X20 CM (COMPRIMENTO X BASE INFERIOR X BASE SUPERIOR X ALTURA), PARA URBANIZAÇÃO INTERNA DE EMPREENDIMENTOS.	M	104,00	17,25	18,08	1.705,02
2.2	52.792,00	DER-PB	REVESTIMENTO EM PARALELEPÍPEDO MC, COLCHADO ÁRIDA	M2	112,00	40,61	49,55	2.605,00
SUBTOTAL ITEM 2.0								R\$ 2.605,02
VALOR TOTAL								R\$ 19.515,81

IMPRESSA A PRESENTE PLANILHA EM R\$19.515,81 (DEZENOVE MIL, QUINHENTOS E QUINZE REAIS E OITENTA E UMA CENTAVOS.)

Felipe da Silva Santos
 Engenheiro Civil
 CREA 167420676-7

SIGNATURA SOBRE CARIMBO DO ENGENHEIRO

MEMÓRIA DE CÁLCULO

OBRA: CONSTRUÇÃO DE PAVIMENTO COM PARALELEPIPEDO

1 MOVIMENTO DE TERRA

1.2 PREPARO DA VIA

$$\begin{aligned} \text{ÁREA} &= 52,00 \times 6,00 \times 0,30 \\ \text{TOTAL} &= 93,60 \text{ m}^3 \end{aligned}$$


2 REVESTIMENTO

2.1 GUIA MEIO-FIO

$$\begin{aligned} \text{ÁREA} &= 52,00 + 52,00 \\ \text{TOTAL} &= 104,00 \text{ m} \end{aligned}$$

2.2 PAVIMENTO COM PARALELEPIPEDO

$$\begin{aligned} \text{ÁREA} &= 52,00 \times 6,00 \\ \text{TOTAL} &= 312,00 \text{ m}^2 \end{aligned}$$

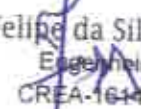
Felipe da Silva Santos
Engenheiro Civil
CREA-164420676-7

COMPOSIÇÃO DE B.D.I.

CÁLCULO DE BDI	Construção de Edifícios			Rodovias e Ferrovias - Infra			Abastecimento de Água, Coleta de			Fornecimento de materiais e			Construção e Manutenção de			Portuárias, Marítimas e			
	1º Q	Médio	3º Q	1º Q	Médio	3º Q	1º Q	Médio	3º Q	1º Q	Médio	3º Q	1º Q	Médio	3º Q	1º Q	Médio	3º Q	
Item componente do BDI	% Inf.																		
Administração Central (AC)	3,26	3,00	4,00	5,50	3,80	4,01	4,67	3,43	4,93	6,71	1,50	3,45	4,49	5,29	5,92	7,93	4,00	5,52	7,85
Seguro (S) e Garantia (G)	1,12	0,80	0,80	1,00	0,32	0,40	0,74	0,28	0,49	0,75	0,30	0,48	0,82	0,25	0,51	0,56	0,81	1,22	1,99
Risco (R)	1,12	0,97	1,27	1,27	0,50	0,56	0,97	1,00	1,39	1,74	0,56	0,85	0,89	1,00	1,48	1,97	1,46	2,32	3,16
Despesas Financeiras (DF)	1,28	0,59	1,23	1,39	1,02	1,11	1,21	0,94	0,99	1,17	0,85	0,85	1,11	1,01	1,07	1,11	0,94	1,02	1,33
Lucro (L)	5,95	6,16	7,40	8,96	6,64	7,30		6,74	8,04	9,40	3,50	5,11	6,22	8,00	8,31	9,51	7,14	8,40	10,43
Impostos (I) - PIS, COFINS, ISSON	7,21																		

Conforme Legislação Específica

VALORES DE BDI POR TIPO DE OBRA

Tipo de Obra	VALORES DE BDI POR TIPO DE OBRA		
	1º Q	Médio	3º Q
Construção de Edifícios	20,34	22,12	25,00
Construção de Rodovias e Ferrovias - Infra Urbana, praças, etc.	19,60	20,97	24,23
Rede de Abastecimento de Água, Coleta de Esgotos	20,76	24,18	26,44
Estações e Redes de Distribuição de Energia Elétrica	24,00	25,84	27,86
Obras Portuárias, Marítimas e Fluviais	22,80	27,48	30,95
Fornecimento de Materiais e Equipamentos	11,10	14,02	16,80

B.D.I = 22,00%

Fórmula Utilizada:

$$BDI = \left\{ \frac{[A + AC + G + R] * (1 + DF) * (1 + L)]}{1 - I} \right\} * 100$$

Observações sobre os % informados no cálculo do BDI, neste caso:

OBRAS DE REDES DE ÁGUA E ESGOTO

OS VALORES % INFORMADO ENQUADRAM-SE NOS LIMITES DO ACÓRDÃO 2622/2013-TCU-PLENÁRIO

OS VALORES % INFORMADO DE AC,DF E L ESTÃO NOS VALORES MÁXIMOS DOS LIMITES DO ACÓRDÃO 2622/2013-TCU-PLENÁRIO

OS VALORES % INFORMADO DE S+G E R FORAM CONSIDERADOS ZERADOS OU SEJA, ABAIXO DO MÍNIMO DOS LIMITES DO ACÓRDÃO 2622/2013-TCU-PLENÁRIO


Felipe da Silva Santos

Engenheiro Civil

CREA-161420676-7

ENCARGOS SOCIAIS SOBRE A MÃO DE OBRA (COM DESONERAÇÃO)

Item	Discriminação	Horista	Mensalista
GRUPO A			
A	ENCARGOS SOCIAIS BÁSICOS	16,80	16,80
A-1	INSS	-	-
A-2	SESI	1,50	1,50
A-3	SENAI	1,00	1,00
A-4	INCRA	0,20	0,20
A-5	SEBRAE	0,60	0,60
A-6	SALÁRIO EDUCAÇÃO	2,50	2,50
A-7	SEGURO CONTRA ACIDENTES DE TRABALHO	3,00	3,00
A-8	FGTS	8,00	8,00
A-9	SECONCI	-	-
GRUPO B			
B	ENCARGOS SOCIAIS QUE RECEBEM AS INCIDÊNCIAS DE "A"	45,77	16,32
B-1	REPOUSO SEMANAL REMUNERADO	18,04	-
B-2	FERIADOS	4,31	-
B-3	AUXILIO - ENFERMIDADE	0,91	0,69
B-4	13º SALARIO	10,90	8,33
B-5	LICENÇA PATERNIDADE	0,08	0,06
B-6	FALTAS JUSTIFICADAS	0,73	0,56
B-7	DIAS DE CHUVAS	2,06	-
B-8	AUXILIO ACIDENTE DE TRABALHO	0,12	0,09
B-9	FÉRIAS GOZADAS	8,59	6,57
B-10	SALARIO MATERNIDADE	0,03	0,02
GRUPO C			
C	ENCARGOS SOCIAIS QUE NÃO RECEBEM AS INCIDÊNCIAS DE "A"	17,10	13,08
C-1	AVISO PRÉVIO INDENIZADO	5,84	4,46
C-2	AVISO PRÉVIO TRABALHADO	0,14	0,11
C-3	FÉRIAS INDENIZADAS	5,24	4,01
C-4	DEPÓSITO RECISÃO SEM JUSTA CAUSA	5,39	4,12
C-5	INDENIZAÇÃO ADICIONAL	0,49	0,38
GRUPO D			
D	TAXAS DE REINCIDÊNCIAS DE UM GRUPO SOBRE O OUTRO	8,18	3,12
D-1	REINCIDENCIA DE GRUPO A SOBRE GRUPO B	7,69	2,74
D-2	REINCIDENCIA DE GRUPO A SOBRE AVISO PRÉVIO TRABALHADO E REINCIDENCIA DO FGTS SOBRE AVISO PRÉVIO INDENIZADO	0,49	0,38
D-3	TOTAL D		
	TOTAL GERAL	87,85	49,32



 Felipe da Silva Santos
 Engenheiro Civil
 CREA-161420676-7

PREFEITURA DE PRINCESA ISABEL

OBRA: CONSTRUÇÃO DE PAVIMENTO COM PARALELEPIPEDO


GRONOGRAMA FISICO / FINANCEIRO

ITEM	DESCRIÇÃO DOS SERVIÇOS	VALOR (R\$)	% ITEM	1º MÊS			2º MÊS			3º MÊS		
				R\$	DIAS	%	R\$	DIAS	%	R\$	DIAS	%
1	MOVIMENTO DE TERRA	522,29	2,68%	522,29		100%						
2	REVESTIMENTO	18.993,52	97,32%	9.496,76		50%	9.496,76					
Valores totais				19.515,81		100,00%						
TOTAL MENSAL (R\$)					R\$ 10.019,05		R\$ 9.496,76		R\$ 0,00			
TOTAL ACUMULADO (R\$)					R\$ 10.019,05		R\$ 19.515,81		R\$ 19.515,81			


 Felipe de Silva Santos
 Engenheiro Civil
 (CREA-161420676-7)

Legenda:

- Calçada Projetada
- Miolo Fio
- Catamento Projetado
- Estacopisos
- Posto
- Árvore
- Residência
- Terreno

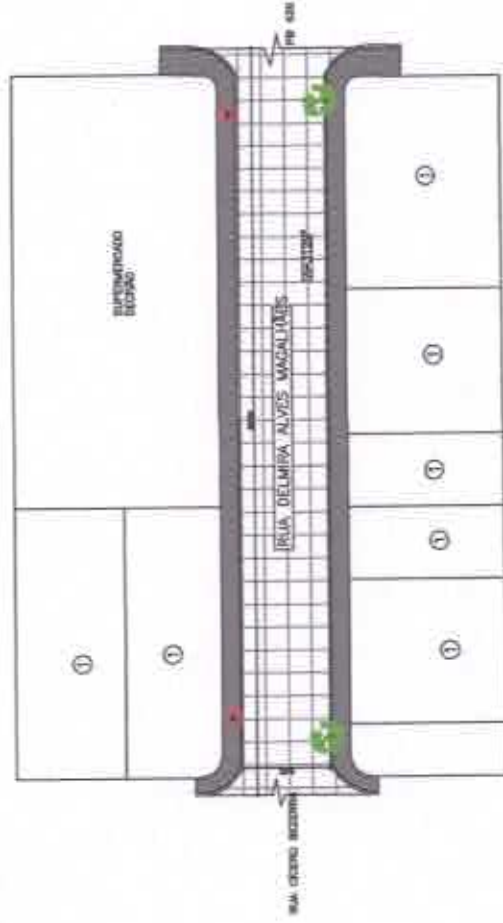

LOCALIZAÇÃO



PREFEITURA MUNICIPAL DE PRINCESA ISABEL – PB

PROJETO DE CONSTRUÇÃO DE PAVIMENTO EM PARALELEPÍEDO
RUA DELMIRA ALVES MAGALHÃES (AO LADO DO SUPERMERCADO DECSO)


DESENHISTA:
ADLY XAMER

RESPONSÁVEL TÉCNICO: **Edeneteiro Silva Santos**

FOLHA:
44

ESCALA:
1:100
1:500

CORTE AA

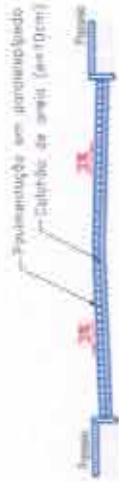

CREA 461420676-7



Anotação de Responsabilidade Técnica - ART
Lei nº 6.496, de 7 de dezembro de 1977

CREA-PB

ART OBRA / SERVIÇO
Nº PB20200294997

Conselho Regional de Engenharia e Agronomia da Paraíba

INICIAL

1. Responsável Técnico
FELIPE DA SILVA SANTOS
Título profissional: **ENGENHEIRO CIVIL** RNP: 1614206757
Registro: 1614206767PB

2. Dados do Contrato
Contratante: **PREFEITURA DE PRINCESA ISABEL** CPF/CNPJ: 08.888.968/0001-08
RUA ARROJADO LISBOA Nº: S/N
Complemento: Bairro: **CENTRO**
Cidade: **PRINCESA ISABEL** UF: **PB** CEP: 58755000

Contrato: **Não especificado** Celebrado em:
Valor: **R\$ 19.518,81** Tipo de contratante: **PESSOA JURÍDICA DE DIREITO PÚBLICO**
Ação Institucional: **Outros**

3. Dados da Obra/Serviço
RUA DELMIRA ALVES MAGALHÃES Nº: S/N
Complemento: Bairro: **MAIA**
Cidade: **PRINCESA ISABEL** UF: **PB** CEP: 58755000
Data de Início: **16/01/2020** Previsão de término: **31/12/2020** Coordenadas Geográficas: **0, 0**
Finalidade: **SEM DEFINIÇÃO** Código: **Não especificado**
Proprietário: **PREFEITURA DE PRINCESA ISABEL** CPF/CNPJ: 08.888.968/0001-08

4. Atividade Técnica

	Quantidade	Unidade
1 - DIRETA		
38 - ORÇAMENTO > RESOLUÇÃO 1025 -> OBRAS E SERVIÇOS - CONSTRUÇÃO CIVIL -> INFRA-ESTRUTURA TERRITORIAL -> PAVIMENTAÇÃO -> #1478 - EM PARALELEPÍEDOS	312,00	m²
5 - PROJETO > RESOLUÇÃO 1025 -> OBRAS E SERVIÇOS - CONSTRUÇÃO CIVIL -> INFRA-ESTRUTURA TERRITORIAL -> PAVIMENTAÇÃO -> #1478 - EM PARALELEPÍEDOS	312,00	m²

Após a conclusão das atividades técnicas o profissional deverá proceder a baixa desta ART

5. Observações
ART do orçamento e projeto de pavimentação em paralelepípedo da RUA DELMIRA ALVES MAGALHÃES, BAIRRO MAIA, Princesa Isabel-PB. Área pavimentada 312m². ART VINCULADA A ART DE CARGO E FUNÇÃO Nº PB20190254443. (OBRA REALIZADA PELA ADMINISTRAÇÃO DIRETA E RECURSOS PRÓPRIOS)

6. Declarações
- Cláusula Compromissória: Qualquer conflito ou litígio originado do presente contrato, bem como sua interpretação ou execução, será resolvido por arbitragem, de acordo com a Lei no. 9.307, de 23 de setembro de 1996, por meio do Centro de Mediação e Arbitragem - CMA vinculado ao Crea-PB, nos termos do respectivo regulamento de arbitragem que, expressamente, as partes declararam concordar.
- Declaro que estou cumprindo as regras de acessibilidade previstas nas normas técnicas da ABNT, na legislação específica e no decreto n. 5296/2004.

7. Entidade de Classe
NENHUMA - NÃO OPTANTE

8. Assinaturas
Declaro serem verdadeiras as informações acima
Local _____ de _____ de _____
Local _____ data _____

Felipe da Silva Santos
Engenheiro Civil
CREA-PB 161420675-7
FELIPE DA SILVA SANTOS - CPF: 095.873.484-43

PREFEITURA DE PRINCESA ISABEL - CNPJ: 08.888.968/0001-08

9. Informações
* A ART é válida somente quando quitada, mediante apresentação do comprovante do pagamento ou conferência no site do Crea.
* Declaro que estou ciente do dever de observância das normas relativas à segurança e saúde do trabalho, estabelecidas pela Lei nº 6.514/1977, regulamentada pela portaria nº 3.214/1978, com fins de prevenção a acidentes do trabalho.
A ART é válida somente quando quitada mediante apresentação do comprovante do pagamento ou conferência no site do CREA-PB.

10. Valor
Valor da ART: **R\$ 233,94** Registrada em: **17/01/2020** Valor pago: **R\$ 233,94** Nosso Número: **2927744**

A autenticidade desta ART pode ser verificada em: <http://crea-pb.artac.com.br/publico/>, com a chave: 7d007
Impresso em: 17/01/2020 às 08:52:40 por: / p: 45.158.158.223

Site: creapb.org.br
Tel: (83) 3533 3525

E-mail: creapb@creapb.org.br
Fax:

CREA-PB
Conselho Regional de Engenharia e Agronomia da Paraíba





PREFEITURA DE
PRINCESA ISABEL

SECRETARIA DE INFRA ESTRUTURA, MEIO AMBIENTE E AGRICULTURA

OBRA: CONSTRUÇÃO DE PAVIMENTO COM PARALELEPÍPEDO

LOCAL DA OBRA: RUA ANA TEODORO RODRIGUES, LAGOA DA CRUZ, PRINCESA ISABEL -PB

DATA BASE: NOVEMBRO DE 2019 (SINAPI/ CAIXA REFERENCIAL) / OUTUBRO-DEZEMBRO/2019 (DER-PB).

ENCARGOS SOCIAIS DESONERADOS -86,95% (HORA)

PLANILHA ORÇAMENTÁRIA

BDI = 25,00%
VALOR TOTAL = R\$ 59.349,69

ITEM	CODIGO	UNID	DESCRIÇÃO DO SERVIÇO	UNID	QUANT	PREÇO UNIT. (R\$)	PREÇO UNIT. (R\$) COM BDI	VALOR (R\$)
1. SERVIÇOS PRELIMINARES								
1.1	80781	SINAPI	TOPOGRAFO COM ENCARGOS COMPLEMENTARES	H	24,00	23,59	56,59	567,76
1.2	88253	SINAPI	AUXILIAR DE TOPOGRAFO COM ENCARGOS COMPLEMENTARES	H	24,00	15,45	18,81	403,44
SUBTOTAL ITEM 1.0								R\$ 1.291,20
2. MOVIMENTO DE TERRA								
2.1	75473	SINAPI	CORTE E ATERRO COMPENSADO	M3	208,80	6,37	8,71	1.812,25
SUBTOTAL ITEM 2.0								R\$ 1.812,25
3. REVESTIMENTO								
3.1	84275	SINAPI	ASSENTAMENTO DE GUAIA (MEIO-FIO) EM TRECHO RETO, CONFECCIONADA EM CONCRETO PRÉ-FABRICADO, DIMENSÕES 100X15X13X20 CM (COMPRIMENTO X BASE INFERIOR X BASE SUPERIOR X ALTURA), PARA URBANIZAÇÃO INTERNA DE EMPREENDIMENTOS	M	242,00	27,85	34,81	8.434,02
3.2	03.702.00	DER-PB	REVESTIMENTO EM PARALELEPÍPEDO INC. COLCHAO AREIA	M2	888,00	41,61	52,03	46.181,20
3.3	85885	SINAPI	CAIAÇAO EM MEIO FIO	M2	72,60	3,1	3,87	280,96
SUBTOTAL ITEM 3.0								R\$ 54.896,24
VALOR TOTAL								R\$ 59.349,69

ASSINATURA SOBRE CARIMBO DO ENGENHEIRO

IMPORTA A PRESENTE PLANILHA EM R\$ 59.349,69 (CINQUENTA E NOVE MIL,DUZENTOS E QUARENTA E NOVE REAIS E SESSENTA E SEIS CENTAVOS).

MEMÓRIA DE CÁLCULO

OBRA: CONSTRUÇÃO DE PAVIMENTO COM PARALELEPIPEDO

1 SERVIÇOS PRELIMINARES

1.1 TOPOGRAFO

$$\text{TOTAL} = 24,00 \text{ h}$$

1.2 AUXILIAR DE TOPOGRAFO

$$\text{TOTAL} = 24,00 \text{ h}$$

2 MOVIMENTO DE TERRA

2.1 PREPARO DA VIA

$$\text{ÁREA} = 116,00 \times 6,00 \times 0,30$$

$$\text{TOTAL} = 208,80 \text{ m}^2$$

3 REVESTIMENTO

3.1 GUIA MEIO-FIO

$$\text{METRAGEM} = 116,00 + 126,00$$

$$\text{TOTAL} = 242,00 \text{ m}$$

3.2 PAVIMENTO COM PARALELEPIPEDO

$$\text{ÁREA} = 116,00 \times 6,00 = 696,00$$

$$\text{ÁREA} = 46,00 \times 10,00 / 2,00 = 230,00$$

$$\text{TOTAL} = 926,00 \text{ m}^2$$

3.3 CAIAÇÃO MEIO-FIO

$$\text{ÁREA} = 116,00 \times 0,30 = 34,80 \text{ m}^2$$

$$= 126,00 \times 0,30 = 37,80 \text{ m}^2$$

$$\text{TOTAL} = 72,60 \text{ m}^2$$

COMPOSIÇÃO DE B.D.I.

CÁLCULO DE BDI	Construção de Edifícios			Rodovias e Ferrovias - Infra			Abastecimento de Água, Coleta de			Fornecimento de materiais e			Construção e Manutenção de			Portuárias, Marítimas e			
	1º Q	Médio	3º Q	1º Q	Médio	3º Q	1º Q	Médio	3º Q	1º Q	Médio	3º Q	1º Q	Médio	3º Q	1º Q	Médio	3º Q	
Item componente do BDI	% Inf.																		
Administração Central (AC)	3,26	3,00	4,00	5,50	3,80	4,01	4,67	3,43	4,93	6,71	1,50	3,45	4,49	5,29	5,92	7,93	4,00	5,52	7,85
Seguro (S) e Garantia (G)	1,12	0,80	0,80	1,00	0,32	0,40	0,74	0,28	0,49	0,75	0,30	0,48	0,82	0,25	0,51	0,56	0,81	1,22	1,99
Risco (R)	1,07	0,97	1,27	1,27	0,50	0,56	0,97	1,00	1,39	1,74	0,56	0,85	0,89	1,00	1,48	1,97	1,46	2,32	3,16
Despesas Financeiras (DF)	1,28	0,59	1,23	1,39	1,02	1,11	1,21	0,94	0,99	1,17	0,85	0,85	1,11	1,01	1,07	1,11	0,94	1,02	1,33
Lucro (L)	6,26	6,16	7,40	8,96	6,64	7,30		6,74	8,04	9,40	3,50	5,11	6,22	8,00	8,31	9,51	7,14	8,40	10,43
Impostos (I) - PIS, COFINS, ISSQN	9,21																		

Conforme Legislação Específica

VALORES DE BDI POR TIPO DE OBRA

Tipo de Obra	1º Q	Médio	3º Q
	Construção de Edifícios	20,34	22,12
Construção de Rodovias e Ferrovias - Infra Urbana, praças, etc.	19,60	20,97	24,23
Rede de Abastecimento de Água, Coleta de Esgotos	20,76	24,18	26,44
Estações e Redes de Distribuição de Energia Elétrica	24,00	25,84	27,86
Obras Portuárias, Marítimas e Fluviais	22,80	27,48	30,95
Fornecimento de Materiais e Equipamentos	11,10	14,02	16,80

B.D.I = 25,00%

Fórmula Utilizada:

$$BDI = \left[\frac{A + AC + G + R + (1 + DF) * (1 + L)}{1 - I} \right] - 1 * 100$$

Observações sobre os % informados no cálculo do BDI, neste caso:

OBRAS DE REDES DE ÁGUA E ESGOTO

OS VALORES % INFORMADO ENQUADRAM-SE NOS LIMITES DO ACÓRDÃO 2622/2013-TCU-PLENÁRIO

OS VALORES % INFORMADO DE AC, DF E L ESTÃO NOS VALORES MÁXIMOS DOS LIMITES DO ACÓRDÃO 2622/2013-TCU-PLENÁRIO

OS VALORES % INFORMADO DE S+G E R FORAM CONSIDERADOS ZERADOS OU SEJA, ABAIXO DO MÍNIMO DOS LIMITES DO ACÓRDÃO 2622/2013-TCU-PLENÁRIO

ENCARGOS SOCIAIS SOBRE A MÃO DE OBRA (COM DESONERAÇÃO)


Item	Discriminação	Horista	Mensalista
GRUPO A			
A	ENCARGOS SOCIAIS BÁSICOS	16,80	16,80
A-1	INSS	-	-
A-2	SESI	1,50	1,50
A-3	SENAI	1,00	1,00
A-4	INCRA	0,20	0,20
A-5	SEBRAE	0,60	0,60
A-6	SALÁRIO EDUCAÇÃO	2,50	2,50
A-7	SEGURO CONTRA ACIDENTES DE TRABALHO	3,00	3,00
A-8	FGTS	8,00	8,00
A-9	SECONCI	-	-
GRUPO B			
B	ENCARGOS SOCIAIS QUE RECEBEM AS INCIDÊNCIAS DE "A"	45,77	16,32
B-1	REPOUSO SEMANAL REMUNERADO	18,04	-
B-2	FERIADOS	4,31	-
B-3	AUXILIO - ENFERMIDADE	0,91	0,69
B-4	13º SALARIO	10,90	8,33
B-5	LICENÇA PATERNIDADE	0,08	0,06
B-6	FALTAS JUSTIFICADAS	0,73	0,56
B-7	DIAS DE CHUVAS	2,06	-
B-8	AUXILIO ACIDENTE DE TRABALHO	0,12	0,09
B-9	FÉRIAS GOZADAS	8,59	6,57
B-10	SALÁRIO MATERNIDADE	0,03	0,02
GRUPO C			
C	ENCARGOS SOCIAIS QUE NÃO RECEBEM AS INCIDÊNCIAS DE "A"	17,10	13,08
C-1	AVISO PRÉVIO INDENIZADO	5,84	4,46
C-2	AVISO PRÉVIO TRABALHADO	0,14	0,11
C-3	FÉRIAS INDENIZADAS	5,24	4,01
C-4	DEPÓSITO RECISÃO SEM JUSTA CAUSA	5,39	4,12
C-5	INDENIZAÇÃO ADICIONAL	0,49	0,38
GRUPO D			
D	TAXAS DE REINCIDÊNCIAS DE UM GRUPO SOBRE O OUTRO	8,18	3,12
D-1	REINCIDENCIA DE GRUPO A SOBRE GRUPO B	7,69	2,74
D-2	REINCIDENCIA DE GRUPO A SOBRE AVISO PRÉVIO TRABALHADO E REINCIDENCIA DO FGTS SOBRE AVISO PRÉVIO INDENIZADO	0,49	0,38
D-3	TOTAL D		
	TOTAL GERAL	87,85	49,32

PREFEITURA DE PRINCESA ISABEL

OBRA: CONSTRUÇÃO DE PAVIMENTO COM PARALELEPÍPEDO

GRONOGRAMA FISICO / FINANCEIRO

ITEM	DESCRIÇÃO DOS SERVIÇOS	VALOR (R\$)	% ITEM	1º MES			2º MES			3º MES		
				R\$	DIAS	%	R\$	DIAS	%	R\$	DIAS	%
1	SERVICIOS PRELIMINARES	1.291,20	2,18%	1.291,20		100%						
2	MOVIMENTO DE TERRA	1.192,25	2,01%	1.192,25		100%						
3	REVESTIMENTO	56.866,24	95,82%	28.433,12		50%	28.433,12		50%			
Valores totais				59.349,69	100,00%							
TOTAL MENSAL (R\$)							R\$ 30.916,57		R\$ 28.433,12		R\$ 0,00	
TOTAL ACUMULADO (R\$)							R\$ 30.916,57		R\$ 59.349,69		R\$ 59.349,69	

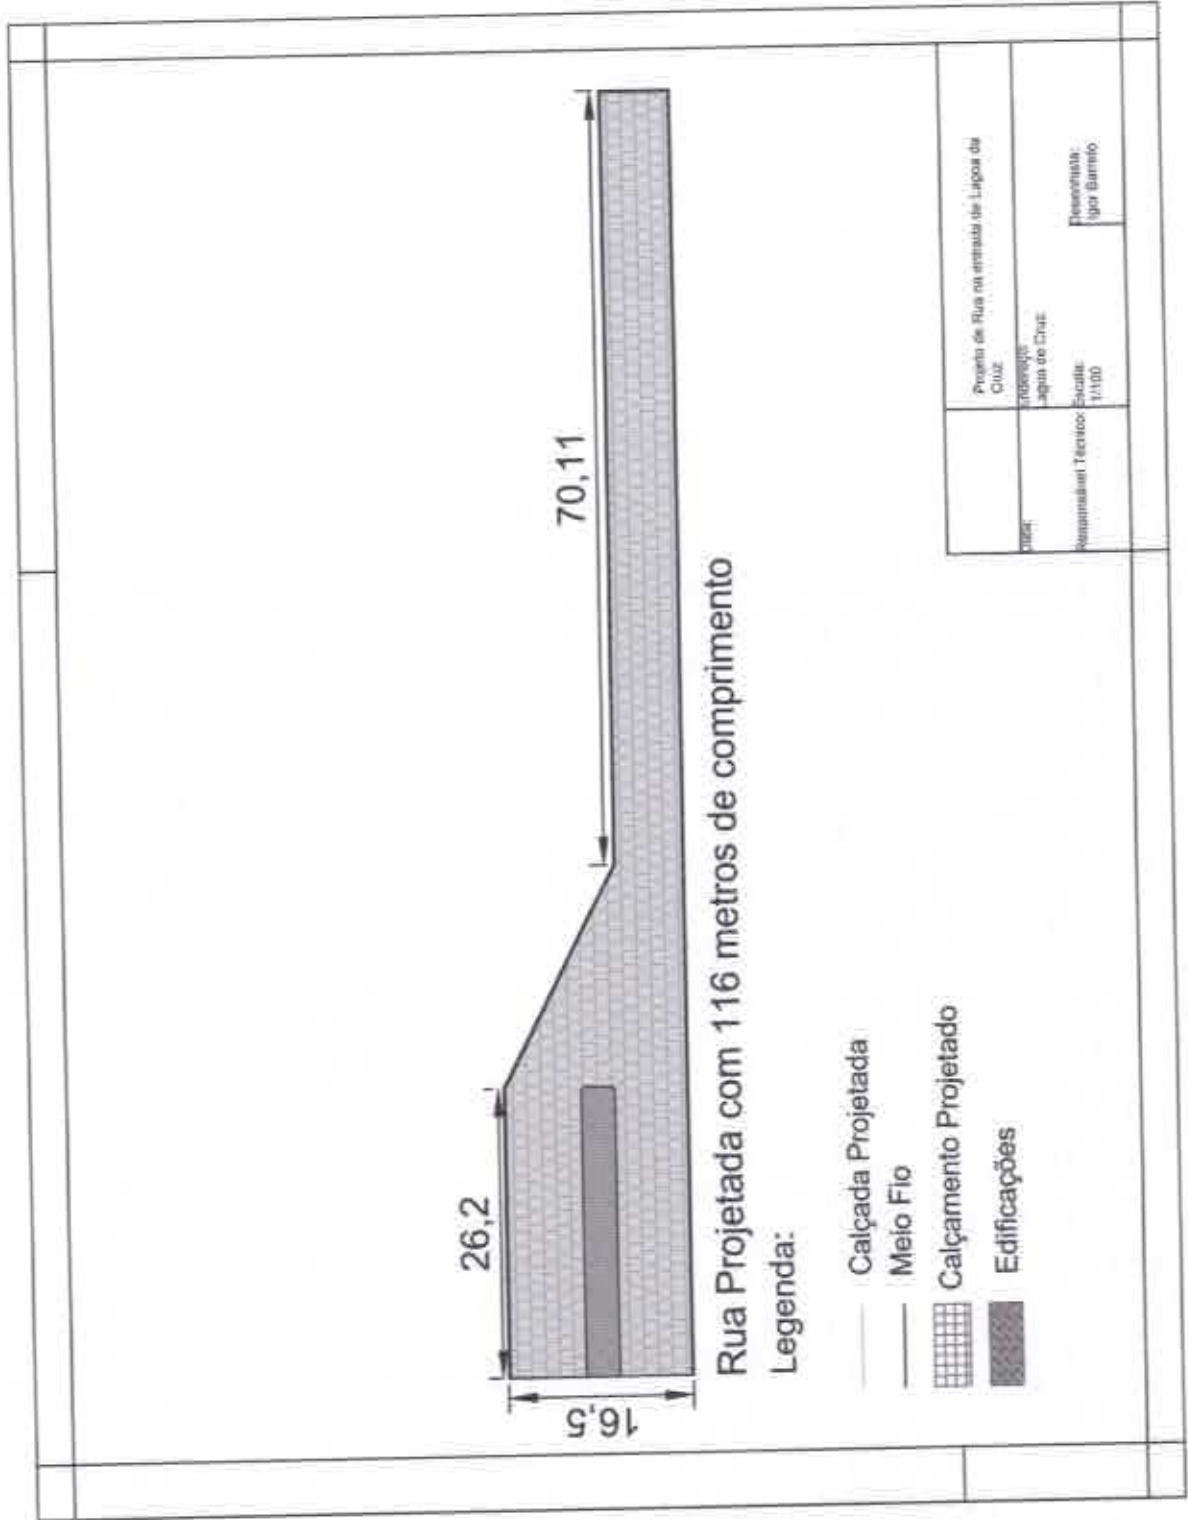



Anotação de Responsabilidade Técnica - ART
Lei nº 6.496, de 7 de dezembro de 1977

CREA-PB

ART OBRA / SERVIÇO
Nº PB20200299457

Conselho Regional de Engenharia e Agronomia da Paraíba

INICIAL

1. Responsável Técnico

FELIPE DA SILVA SANTOS

Título profissional: ENGENHEIRO CIVIL

RNP: 1614206767

Registro: 1614206767PB

2. Dados do Contrato

Contratante: PREFEITURA DE PRINCESA ISABEL

RUA ARROJADO LISBOA

Complemento:

Cidade: PRINCESA ISABEL

Bairro: CENTRO

UF: PB

CPF/CNPJ: 08.888.968/0001-08

Nº: S/N

CEP: 58755000

Contrato: Não especificado

Valor: R\$ 59.349,69

Ação Institucional: Outros

Celebrado em:

Tipo de contratante: PESSOA JURÍDICA DE DIREITO PÚBLICO

3. Dados da Obra/Serviço

RUA ANA TEODORO RODRIGUES

Complemento:

Cidade: PRINCESA ISABEL

Data de Início: 10/02/2020

Finalidade: SEM DEFINIÇÃO

Proprietário: PREFEITURA DE PRINCESA ISABEL

Nº: S/N

Bairro: DISTRITO DE LAGOA DA CRUZ

UF: PB

CEP: 58755000

Previsão de término: 31/12/2020

Coordenadas Geográficas: 0, 0

Código: Não especificado

CPF/CNPJ: 08.888.968/0001-08

4. Atividade Técnica

1 - DIRETA

38 - ORÇAMENTO > RESOLUÇÃO 1025 -> OBRAS E SERVIÇOS - CONSTRUÇÃO CIVIL ->
INFRA-ESTRUTURA TERRITORIAL -> PAVIMENTAÇÃO -> #1478 - EM PARALELEPÍPEDOS

Quantidade

Unidade

926,00

m²

5 - PROJETO > RESOLUÇÃO 1025 -> OBRAS E SERVIÇOS - CONSTRUÇÃO CIVIL ->
INFRA-ESTRUTURA TERRITORIAL -> PAVIMENTAÇÃO -> #1478 - EM PARALELEPÍPEDOS

926,00

m²

Após a conclusão das atividades técnicas o profissional deverá proceder a baixa desta ART

5. Observações

ART de orçamento e projeto da pavimentação em paralelepípedo da rua Ana Teodoro Rodrigues, S/N, Distrito de Lagoa da Cruz, Município da Princesa Isabel-PB, a área pavimentada será de 926 m².

6. Declarações

- Cláusula Compromissória: Qualquer conflito ou litígio originado do presente contrato, bem como sua interpretação ou execução, será resolvido por arbitragem, de acordo com a Lei no. 9.307, de 23 de setembro de 1996, por meio do Centro de Mediação e Arbitragem - CMA vinculado ao Crea-PB, nos termos do respectivo regulamento de arbitragem que, expressamente, as partes declaram concordar.

- Declaro que estou cumprindo as regras de acessibilidade previstas nas normas técnicas da ABNT, na legislação específica e no decreto n. 5296/2004.

7. Entidade de Classe

NENHUMA - NAO OPTANTE

Felipe da Silva Santos

Engenheiro Civil

CREA-PB 161420676-7

8. Assinaturas

Declaro serem verdadeiras as informações acima

FELIPE DA SILVA SANTOS - CPF: 095.873.484-43

Local _____ de _____ data _____

PREFEITURA DE PRINCESA ISABEL - CNPJ: 08.888.968/0001-08

9. Informações

* A ART é válida somente quando quitada, mediante apresentação do comprovante do pagamento ou conferência no site do Crea.

* Declaro que estou ciente do dever de observância das normas relativas à segurança e saúde do trabalho, estabelecidas pela Lei nº 6.514/1977, regulamentada pela portaria nº 3.214/1978, com fins de prevenção a acidentes do trabalho.

A ART é válida somente quando quitada mediante apresentação do comprovante do pagamento ou conferência no site do CREA-PB.

10. Valor

Valor da ART: R\$ 233,94

Registrada em: 11/02/2020

Valor pago: R\$ 233,94

Nosso Número: 2958274

A autenticidade desta ART pode ser verificada em: <http://crea-pb.sitai.com.br/publico/>, ou em a chave: 103yd
Impresso em: 12/02/2020 às 08:17:45 por: ip: 177.223.54.203





PREFEITURA DE
PRINCESA ISABEL

SECRETARIA DE INFRA ESTRUTURA, MEIO AMBIENTE E AGRICULTURA

OBRA: CONSTRUÇÃO DE PAVIMENTO COM PARALELEPIEDO

LOCAL DA OBRA: RUA MANUEL CASUSA DE MELO, PRINCESA ISABEL - PB

DATA BASE: NOVEMBRO DE 2019 (SINAPI/ CAIXA REFERENCIAL) / JUNHO - AGOSTO/2019 (DER-PB).

ENCARGOS SOCIAIS DESONERADOS =86,95% (HORA)

PLANILHA ORÇAMENTÁRIA

BDI = 25,00%
VALOR TOTAL = R\$ 19.576,76

ITEM	CÓDIGO	UNIDADE	DESCRIÇÃO DOS SERVIÇOS	UNID.	QUANT.	UNIT. (R\$)	VALOR (R\$)
1 MOVIMENTO DE TERRA							
1.1	79474	SINAPI	CORTE E ATERRO COMPENSADO	M3	61,80	4,57	284,18
SUBTOTAL ITEM 1.1							R\$ 284,18
2 REVESTIMENTO							
2.1	94275	SINAPI	ASSENTAMENTO DE GUIA (MEIO-FIO) EM TRECHO RETO, CONFECCIONADA EM CONCRETO PRÉ-FABRICADO, DIMENSÕES 100X15X13X20 CM (COMPRIMENTO X BASE INFERIOR X BASE SUPERIOR X ALTURA), PARA URBANIZAÇÃO INTERNA DE EMPREENDIMENTOS.	M	102,00	27,85	2.840,70
2.2	02.702.00	DER-PB	REVESTIMENTO EM PARALELEPIEDO INC.COLCHAO AREIA	M2	306,00	40,83	12.501,96
SUBTOTAL ITEM 2.1							R\$ 19.052,58

IMPORTA A PRESENTE PLANILHA EM (R\$ DEZENOVE MIL, QUINHENTOS E SETENTA E SEIS REAIS , E SETENTA E SEIS CENTAVOS.)

VALOR TOTAL

R\$ 19.576,76

ASSINATURA SOBRE CARIMBO DO ENGENHEIRO

MEMÓRIA DE CÁLCULO

OBRA: CONSTRUÇÃO DE PAVIMENTO COM PARALELEPIPEDO

1 MOVIMENTO DE TERRA

1.2 PREPARO DA VIA

$$\text{ÁREA} = 51,00 \times 6,00 \times 0,30$$

$$\text{TOTAL} = 91,80 \text{ m}^3$$

2 REVESTIMENTO

2.1 GUIA MEIO-FIO

$$\text{ÁREA} = 51,00 + 51,00$$

$$\text{TOTAL} = 102,00 \text{ m}$$

2.2 PAVIMENTO COM PARALELEPIPEDO

$$\text{ÁREA} = 51,00 \times 6,00$$

$$\text{TOTAL} = 306,00 \text{ m}^2$$

COMPOSIÇÃO DE B.D.I.

CÁLCULO DE BDI		Construção de Edifícios		Rodovias e Ferrovias - Infra		Abastecimento de Água, Coleta de		Fornecimento de materiais e		Construção e Manutenção de		Portuárias, Marítimas e	
		1º Q	3º Q	1º Q	3º Q	1º Q	3º Q	1º Q	3º Q	1º Q	3º Q	1º Q	3º Q
Item componente do BDI	% Inf.	3,00	4,00	3,80	4,01	4,67	3,43	4,93	1,50	3,45	4,49	5,29	7,93
Administração Central (AC)	3,26	4,00	5,50	0,32	0,40	0,74	0,28	0,49	0,30	0,48	0,82	0,25	0,56
Seguro (S) e Garantia (G)	1,12	0,80	1,00	0,50	0,56	0,97	1,00	1,39	0,56	0,85	0,89	1,00	1,48
Risco (R)	1,07	0,97	1,27	1,02	1,11	1,21	0,94	0,99	0,85	0,85	1,11	1,01	1,11
Despesas Financeiras (DF)	1,28	0,59	1,23	1,02	1,11	1,21	0,94	0,99	0,85	0,85	1,11	1,01	1,11
Lucro (L)	6,26	7,40	8,96	6,64	7,30	7,30	6,74	8,04	3,50	5,11	6,22	8,00	9,51
Impostos (I) - PIS, COFINS, ISSQN	9,21												

Conforme Legislação Específica

VALORES DE BDI POR TIPO DE OBRA

Tipo de Obra	1º Q	Médio	3º Q
Construção de Edifícios	20,34	22,12	25,00
Construção de Rodovias e Ferrovias - Infra Urbana, praças, etc.	19,60	20,97	24,23
Rede de Abastecimento de Água, Coleta de Esgotos	20,76	24,18	26,44
Estações e Redes de Distribuição de Energia Elétrica	24,00	25,84	27,86
Obras Portuárias, Marítimas e Fluviais	22,80	27,48	30,95
Fornecimento de Materiais e Equipamentos	11,10	14,02	16,80

Observações

1) Preencher apenas a coluna % Inf. (Coluna B)

2) Os Tributos normalmente aplicáveis são: PIS (0,65%), COFINS (3,00%) e ISS (variável até 5,00% conforme o município).

3) O cálculo do BDI se baseia na fórmula abaixo utilizada pelo Acórdão 2622/13 do TCU, conforme CE GEPAD 354/2013 de 17/10/2013.

B.D.I = 25,00%

Fórmula Utilizada:

$$BDI = \left\{ \frac{(1 + AC + G + R) * (1 + DF) * (1 + L)}{1 - I} - 1 \right\} * 100$$

Observações sobre os % informados no cálculo do BDI, neste caso:

OBRAS DE REDES DE ÁGUA E ESGOTO


OS VALORES % INFORMADO ENQUADRAM-SE NOS LIMITES DO ACÓRDÃO 2622/2013-TCU-PLENÁRIO

OS VALORES % INFORMADO DE AC, DF E L ESTÃO NOS VALORES MÁXIMOS DOS LIMITES DO ACÓRDÃO 2622/2013-TCU-PLENÁRIO

OS VALORES % INFORMADO DE S+G E R FORAM CONSIDERADOS ZERADOS OU SEJA, ABAIXO DO MÍNIMO DOS LIMITES DO ACÓRDÃO 2622/2013-TCU-PLENÁRIO

ENCARGOS SOCIAIS SOBRE A MÃO DE OBRA (COM DESONERAÇÃO)

Item	Discriminação	Horista	Mensalista
GRUPO A			
A	ENCARGOS SOCIAIS BÁSICOS	16,80	16,80
A-1	INSS	-	-
A-2	SESI	1,50	1,50
A-3	SENAI	1,00	1,00
A-4	INCRA	0,20	0,20
A-5	SEBRAE	0,60	0,60
A-6	SALÁRIO EDUCAÇÃO	2,50	2,50
A-7	SEGURO CONTRA ACIDENTES DE TRABALHO	3,00	3,00
A-8	FGTS	8,00	8,00
A-9	SECONCI	-	-
GRUPO B			
B	ENCARGOS SOCIAIS QUE RECEBEM AS INCIDÊNCIAS DE "A"	45,77	16,32
B-1	REPOUSO SEMANAL REMUNERADO	18,04	-
B-2	FERIADOS	4,31	-
B-3	AUXILIO - ENFERMIDADE	0,91	0,69
B-4	13º SALARIO	10,90	8,33
B-5	LICENÇA PATERNIDADE	0,08	0,06
B-6	FALTAS JUSTIFICADAS	0,73	0,56
B-7	DIAS DE CHUVAS	2,06	-
B-8	AUXILIO ACIDENTE DE TRABALHO	0,12	0,09
B-9	FÉRIAS GOZADAS	8,59	6,57
B-10	SALÁRIO MATERNIDADE	0,03	0,02
GRUPO C			
C	ENCARGOS SOCIAIS QUE NÃO RECEBEM AS INCIDÊNCIAS DE "A"	17,10	13,08
C-1	AVISO PRÉVIO INDENIZADO	5,84	4,46
C-2	AVISO PRÉVIO TRABALHADO	0,14	0,11
C-3	FÉRIAS INDENIZADAS	5,24	4,01
C-4	DEPÓSITO RECISÃO SEM JUSTA CAUSA	5,39	4,12
C-5	INDENIZAÇÃO ADICIONAL	0,49	0,38
GRUPO D			
D	TAXAS DE REINCIDÊNCIAS DE UM GRUPO SOBRE O OUTRO	8,18	3,12
D-1	REINCIDENCIA DE GRUPO A SOBRE GRUPO B	7,69	2,74
D-2	REINCIDENCIA DE GRUPO A SOBRE AVISO PRÉVIO TRABALHADO E REINCIDENCIA DO FGTS SOBRE AVISO PRÉVIO INDENIZADO	0,49	0,38
D-3	TOTAL D		
	TOTAL GERAL	87,85	49,32

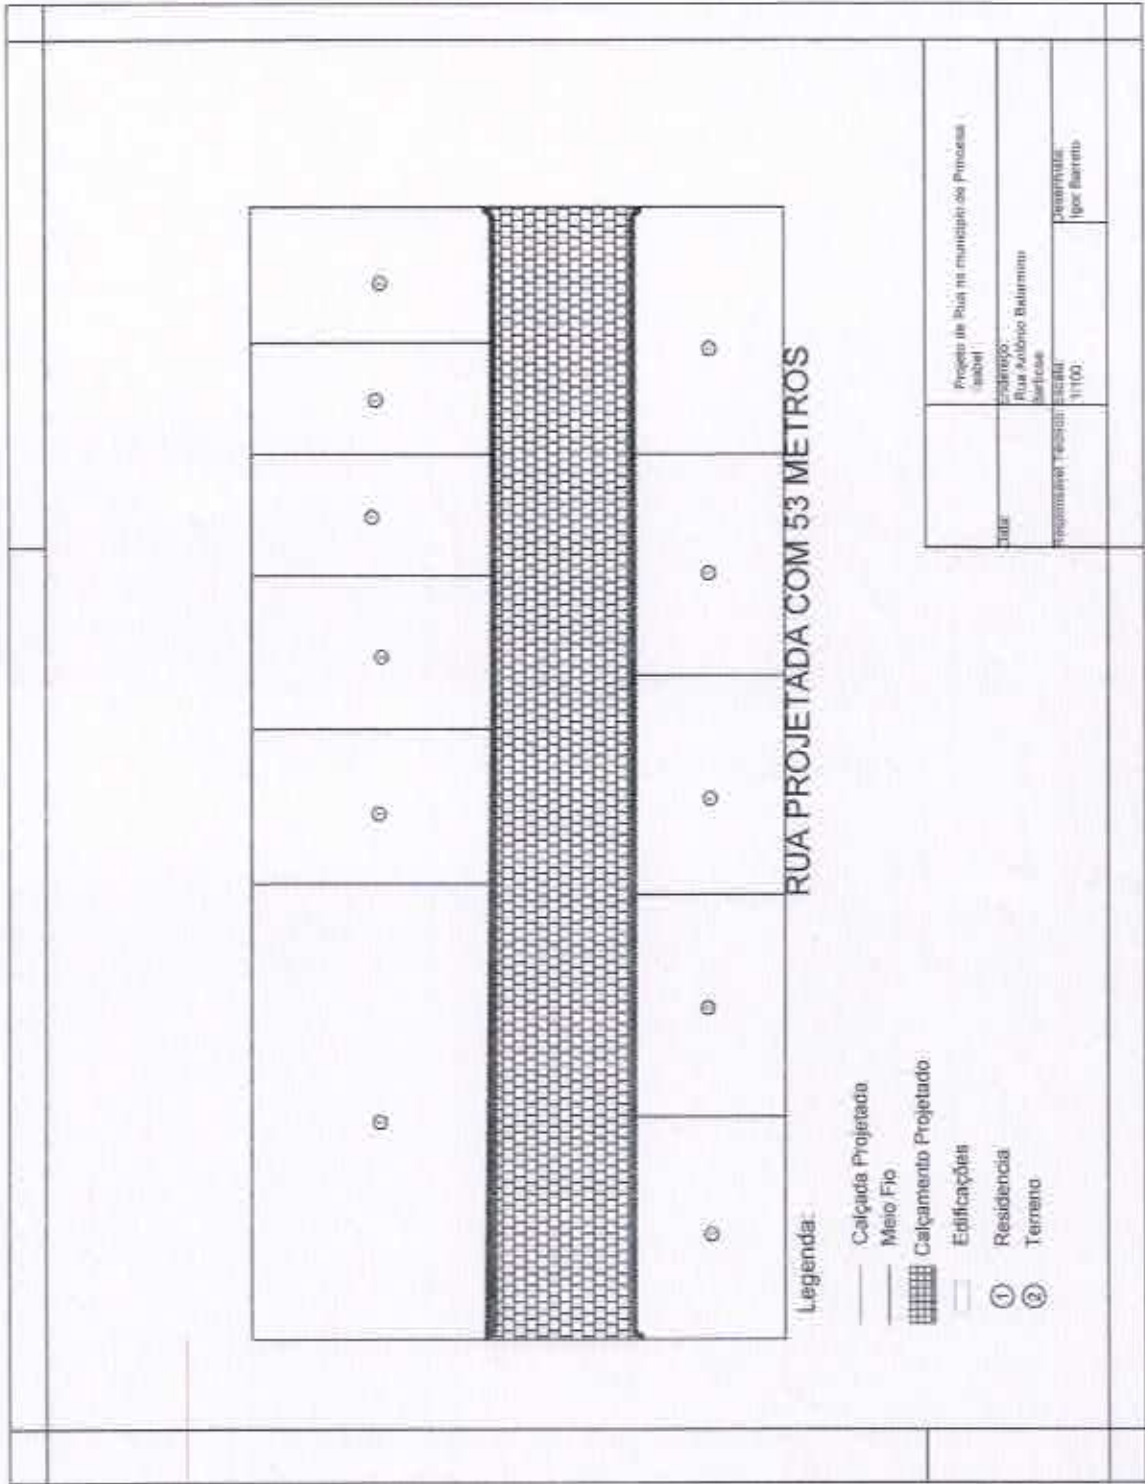



Anotação de Responsabilidade Técnica - ART
Lei nº 6.496, de 7 de dezembro de 1977

CREA-PB

ART OBRA / SERVIÇO
Nº PB20200294988

Conselho Regional de Engenharia e Agronomia da Paraíba

INICIAL

1. Responsável Técnico

FELIPE DA SILVA SANTOS

Título profissional: **ENGENHEIRO CIVIL**

RNP: 1614206767

Registro: 1614206767PB

2. Dados do Contrato

Contratante: **PREFEITURA DE PRINCESA ISABEL**

RUA ARROJADO LISBOA

Complemento:

Cidade: **PRINCESA ISABEL**

Bairro: **CENTRO**

UF: **PB**

CPF/CNPJ: **08.888.968/0001-08**

Nº: **S/N**

CEP: **58755000**

Contrato: **Não especificado**

Valor: **R\$ 19.576,76**

Ação Institucional: **Outros**

Celebrado em:

Tipo de contratante: **PESSOA JURÍDICA DE DIREITO PÚBLICO**

3. Dados da Obra/Serviço

RUA FREI MARIANO

Complemento:

Cidade: **PRINCESA ISABEL**

Data de Início: **16/01/2020**

Finalidade: **SEM DEFINIÇÃO**

Proprietário: **PREFEITURA DE PRINCESA ISABEL**

Bairro: **MAIA**

UF: **PB**

Nº: **S/N**

CEP: **58755000**

Previsão de término: **31/12/2020**

Coordenadas Geográficas: **0, 0**

Código: **Não especificado**

CPF/CNPJ: **08.888.968/0001-08**

4. Atividade Técnica

1 - DIRETA

38 - ORÇAMENTO > RESOLUÇÃO 1025 -> OBRAS E SERVIÇOS - CONSTRUÇÃO CIVIL -> INFRA-ESTRUTURA TERRITORIAL -> PAVIMENTAÇÃO -> #1478 - EM PARALELEPÍPEDOS

5 - PROJETO > RESOLUÇÃO 1025 -> OBRAS E SERVIÇOS - CONSTRUÇÃO CIVIL -> INFRA-ESTRUTURA TERRITORIAL -> PAVIMENTAÇÃO -> #1478 - EM PARALELEPÍPEDOS

Quantidade

Unidade

306,00

m²

306,00

m²

Após a conclusão das atividades técnicas o profissional deverá proceder a baixa desta ART

5. Observações

ART de orçamento e projeto da pavimentação em paralelepípedo da RUA FREI MARIANO, BAIRRO MAIA, Princesa Isabel-PB. Área pavimentada: 306m². ART VINCULADA A ART DE CARGO E FUNÇÃO Nº PB20190254443 (OBRA REALIZADA PELA ADMINISTRAÇÃO DIRETA E RECURSOS PRÓPRIOS)

6. Declarações

- Cláusula Compromissória: Qualquer conflito ou litígio originado do presente contrato, bem como sua interpretação ou execução, será resolvido por arbitragem, de acordo com a Lei no. 9.307, de 23 de setembro de 1996, por meio do Centro de Mediação e Arbitragem - CMA vinculado ao Crea-PB, nos termos do respectivo regulamento de arbitragem que, expressamente, as partes declaram concordar.

- Declaro que estou cumprindo as regras de acessibilidade previstas nas normas técnicas da ABNT, na legislação específica e no decreto n. 5296/2004.

7. Entidade de Classe

NENHUMA - NÃO OPTANTE

8. Assinaturas

Declaro serem verdadeiras as informações acima

Felipe da Silva Santos

Engenheiro Civil

CREA-161420676-7

FELIPE DA SILVA SANTOS - CPF: 985.873.484-43

Local

data

PREFEITURA DE PRINCESA ISABEL - CNPJ: 08.888.968/0001-08

9. Informações

* A ART é válida somente quando quitada, mediante apresentação do comprovante do pagamento ou conferência no site do Crea.

* Declaro que estou ciente do dever de observância das normas relativas à segurança e saúde do trabalho, estabelecidas pela Lei nº 6.514/1977, regulamentada pela portaria nº 3.214/1978, com fins de prevenção e acidentes do trabalho.

A ART é válida somente quando quitada mediante apresentação do comprovante do pagamento ou conferência no site do CREA-PB.

10. Valor

Valor da ART: **R\$ 233,94**

Registrada em: **17/01/2020**

Valor pago: **R\$ 233,94**

Nosso Número: **2927735**

A autenticidade desta ART pode ser verificada em: <http://crea-pb.sitac.com.br/publicos/>, com a chave: ZW7aZ
Impresso em: 17/01/2020 às 08:52:01 por: (j) 45.168.166.223

sic.crea-pb.org.br

Tel: (83) 3633 2525

creapb@creapb.org.br

Fax:

CREA-PB
Conselho Regional de Engenharia e Agronomia da Paraíba





REPÚBLICA FEDERATIVA DO BRASIL

CADASTRO NACIONAL DA PESSOA JURÍDICA

NÚMERO DE INSCRIÇÃO 29.050.310/0001-00 MATRIZ	COMPROVANTE DE INSCRIÇÃO E DE SITUAÇÃO CADASTRAL	DATA DE ABERTURA 10/11/2017
NOME EMPRESARIAL TORRE CONSTRUCAO E CONSULTORIA EM ENGENHARIA EIRELI		
TÍTULO DO ESTABELECIMENTO (NOME DE FANTASIA) TORRE CONSULTORIA EM ENGENHARIA		PORTE ME
CÓDIGO E DESCRIÇÃO DA ATIVIDADE ECONÔMICA PRINCIPAL 41.20-4-00 - Construção de edifícios		
CÓDIGO E DESCRIÇÃO DAS ATIVIDADES ECONÔMICAS SECUNDÁRIAS 42.11-1-01 - Construção de rodovias e ferrovias 42.13-8-00 - Obras de urbanização - ruas, praças e calçadas 42.21-9-01 - Construção de barragens e represas para geração de energia elétrica 42.22-7-01 - Construção de redes de abastecimento de água, coleta de esgoto e construções correlatas, exceto obras de irrigação 42.22-7-02 - Obras de irrigação 42.92-8-01 - Montagem de estruturas metálicas 42.99-5-01 - Construção de instalações esportivas e recreativas 43.11-8-02 - Preparação de canteiro e limpeza de terreno 43.13-4-00 - Obras de terraplenagem 43.30-4-03 - Obras de acabamento em gesso e estuque 43.30-4-04 - Serviços de pintura de edifícios em geral 43.91-6-00 - Obras de fundações 43.99-1-01 - Administração de obras 43.99-1-03 - Obras de alvenaria 43.99-1-05 - Perfuração e construção de poços de água 71.11-1-00 - Serviços de arquitetura 71.12-0-00 - Serviços de engenharia 71.19-7-03 - Serviços de desenho técnico relacionados à arquitetura e engenharia 71.20-1-00 - Testes e análises técnicas		
CÓDIGO E DESCRIÇÃO DA NATUREZA JURÍDICA 230-5 - Empresa Individual de Responsabilidade Limitada (de Natureza Empresária)		
LOGRADOURO R PADRE TAVARES	NÚMERO 79	COMPLEMENTO GARAGEM
CEP 58.995-000	BAIRRO/DISTRITO CENTRO	MUNICÍPIO MANAIRA
		UF PB
ENDEREÇO ELETRÔNICO NANDO.TAVARES.BEZERRA@GMAIL.COM		TELEFONE (83) 9903-9285/ (83) 3457-2523
ENTE FEDERATIVO RESPONSÁVEL (EFR) *****		
SITUAÇÃO CADASTRAL ATIVA	DATA DA SITUAÇÃO CADASTRAL 10/11/2017	
MOTIVO DE SITUAÇÃO CADASTRAL		
SITUAÇÃO ESPECIAL *****	DATA DA SITUAÇÃO ESPECIAL *****	

Aprovado pela Instrução Normativa RFB nº 1.863, de 27 de dezembro de 2018.

Emitido no dia 07/04/2020 às 21:48:51 (data e hora de Brasília).

Página: 1/1

Consulta Quadro de Sócios e Administradores - QSA


CNPJ:	29.050.310/0001-00
NOME EMPRESARIAL:	TORRE CONSTRUÇÃO E CONSULTORIA EM ENGENHARIA EIRELI
CAPITAL SOCIAL:	R\$200.000,00 (Duzentos mil reais)

O Quadro de Sócios e Administradores(QSA) constante da base de dados do Cadastro Nacional da Pessoa Jurídica (CNPJ) é o seguinte:

Nome/Nome Empresarial:	DAMIAO EPAMINONDAS TAVARES BEZERRA
Qualificação:	65-Titular Pessoa Física Residente ou Domiciliado no Brasil

Para informações relativas à participação no QSA, acessar o e-CAC com certificado digital ou comparecer a uma unidade da RFB.

Emitido no dia 07/04/2020 às 21:48 (data e hora de Brasília)

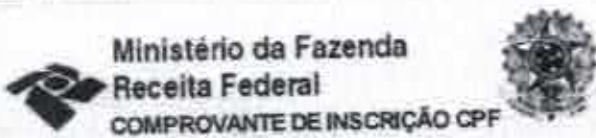

Ministério da Fazenda
Receita Federal
COMPROVANTE DE INSCRIÇÃO CPF

Número
075.333.354-65

Nome
DAMIAO EPAMINONDAS TAVARES BEZERRA

Nascimento
16/06/1988

CÓDIGO DE CONTROLE
931E5AA0.6F86.16CE



Emitido pela Secretaria da Receita Federal do Brasil
às 22:13:09 do dia 19/05/2018 (hora e data de Brasília)
dígito verificador: 00
VÁLIDO SOMENTE COM COMPROVANTE DE IDENTIFICAÇÃO

REPÚBLICA FEDERATIVA DO BRASIL

ESTADO DA PERNAMBUCO

SECRETARIA DA RECEITA E IMPOSTOS

SECRETARIA DE POLÍTICA CONTRIBUTIVA

ADMINISTRATIVO DE REGISTRAÇÃO

V-02
P-095



Damiao Epaminondas Tavares Bezerra



CARTEIRA DE IDENTIDADE

VÁLIDA EM TODO O TERRITÓRIO NACIONAL

REINSCRIÇÃO ANUAL 3.142.498 -2 VIA DATA DE EXPIRAÇÃO 24/07/2018

NOME DAMIAO EPAMINONDAS TAVARES BEZERRA

FILIAÇÃO CLEODON BEZERRA LEITE
MARIA DE LOURDES TAVARES BEZERRA

IMTURALIDADE SERRA TALHADA-PE DATA DE NASCIMENTO 16/06/1988

DOC ORIGEM NASC. N. 2898 FLS. 125 LIV. A03

CARTORIO MANAIRA-PB

075.333.354-65

LEI Nº 7.118 DE 20/06/03

BALANÇO PATRIMONIAL

TORRE CONSTRUCAO E CONSULTORIA EM ENGENHARIA EIRELI

0159

RUA PADRE TAVARES, 79 - GARAGEM - CENTRO - CEP : 68995-000

MANAIRA / PB

CNPJ : 29.050.310/0001-00

Local de Registro : JUNTA COMERCIAL

Período de Movimento : JANEIRO/2019 a DEZEMBRO/2019

Inscrição Estadual : ISENTA

Data de Registro : 10/11/2017

Número de Registro: 25600063110

Folha: 2

ATIVO

CIRCULANTE	143.831,99 D
DISPONIVEL	143.831,99 D
CAIXA	143.831,99 D
CAIXA MATRIZ	143.831,99 D
TOTAL DO ATIVO =====>	143.831,99 D

PASSIVO

CIRCULANTE	9.988,28 C
OBRIGAÇÕES TRABALHISTAS	8.271,30 C
OBRIGAÇÕES COM PESSOAL	8.014,17 C
HONORARIOS A PAGAR	4.800,00 C
13º SALARIOS A PAGAR	3.214,17 C
ENCARGOS SOCIAIS A RECOLHER	257,13 C
FGTS A RECOLHER	257,13 C


Sob as penas da Lei, declaramos que as informações aqui contidas são verdadeiras e nos responsabilizamos por todas elas.
As informações foram extraídas das folhas nº 27 a 34 do Livro Diário nº 2, registrado na Junta Comercial do Estado da Paraíba,
sob nº, em / /

A empresa não possui Conselho Fiscal instalado.
A empresa não possui Auditoria independente.

Reconhecemos a exatidão do presente BALANÇO PATRIMONIAL, totalizando tanto no Ativo como na soma do Passivo com o Patrimônio Líquido,
a importância de:

R\$ 143.831,99 (Cento e Quarenta e Três Mil e Oitocentos e Trinta e Um Reais e Noventa e Nove Centavos)


MANAIRA/PB, 31 de DEZEMBRO de 2019


MARIÁILDE GERALDINO DOS SANTOS

CONTADOR

C.P.F. : 425.223.074-87 RG : 1030516SSPPE

C.R.C. : PB-PB00943205


DAMIÃO EPAMINONDAS TAVARES BEZERRA

DIRETOR

C.P.F. : 075.333.354-65

R.G. : 3142498 SSP PB

BALANÇO PATRIMONIAL

TORRE CONSTRUCAO E CONSULTORIA EM ENGENHARIA EIRELI

0159

RUA PADRE TAVARES, 79 - GARAGEM - CENTRO - CEP : 68995-000

MANAIRA / PB

CNPJ : 29.050.310/0001-00

Local de Registro : JUNTA COMERCIAL

Período de Movimento : JANEIRO/2019 a DEZEMBRO/2019

Inscrição Estadual : ISENTA

Data de Registro : 10/11/2017

Número de Registro: 25800063110

Folha: 3

OBRIGAÇÕES TRIBUTARIAS	1.716,98 C
IMPOSTOS A RECOLHER	1.716,98 C
SIMPLES A RECOLHER	1.716,98 C
PATRIMÔNIO LÍQUIDO	133.843,71 C
CAPITAL SOCIAL	0,00 D
CAPITAL SOCIAL SUBSCRITO	0,00 D
CAPITAL SOCIAL	200.000,00 D
CAPITAL INTEGRALIZADO	200.000,00 C
LUCRO OU PREJUÍZO NO EXERCÍCIO	133.843,71 C
LUCRO NO EXERCÍCIO	133.843,71 C
LUCRO NO PERÍODO	133.843,71 C
TOTAL DO PASSIVO =====>	143.831,99 C


Sob as penas da Lei, declaramos que as informações aqui contidas são verdadeiras e nos responsabilizamos por todas elas.
As informações foram extraídas das folhas nº 27 a 34 do Livro Diário nº 2, registrado na Junta Comercial do Estado da Paraíba,
sob nº, em / /

A empresa não possui Conselho Fiscal instalado.
A empresa não possui Auditoria independente.

Reconhecemos a exatidão do presente BALANÇO PATRIMONIAL, totalizando tanto no Ativo como na soma do Passivo com o Patrimônio Líquido,
a importância de:

R\$ 143.831,99 (Cento e Quarenta e Três Mil e Oitocentos e Trinta e Um Reais e Noventa e Nove Centavos)

MANAIRA/PB, 31 de DEZEMBRO de 2019


MARIZADE GERALDINO DOS SANTOS

CONTADOR

C.P.F. : 425.223.074-87 RG : 103051555PPB

C.R.C. : PB-PB00943205


DAMIÃO EPAMINONDAS TAVARES BEZERRA

DIRETOR

C.P.F. : 075.393.354-65

R.G. : 3142486 SSP PB

DEMONSTRAÇÃO DO RESULTADO DO EXERCÍCIO EM 31/12/2019

TORRE CONSTRUÇÃO E CONSULTORIA EM ENGENHARIA EIRELI

0159

RUA PADRE TAVARES, 78 - GARAGEM - CENTRO CEP: 58995-000

MANAIRA / PB

CNPJ / CEI: 29.050.310/0001-00

Inscrição Estadual: ISENTA

Local de Registro: JUNTA COMERCIAL

Data do Registro: 10/11/2017

Nº do Registro: 25600063110

Período Movimento: JANEIRO/2019 a DEZEMBRO/2019

FOLHA 4

Receita Bruta de vendas e/ou serviços

RECEITAS DE PRESTAÇÃO DE SERVIÇOS
SERVIÇOS PRESTADOS

261.942,45

261.942,45

(=) Receita Líquida de Vendas e/ou Serviços

261.942,45

(=) Lucro Bruto

261.942,45

(-) Despesas Operacionais

DESPESAS COM PESSOAL / MÃO-DE-OBRA

SALÁRIOS

59.981,41

13º SALÁRIO

3.214,17

FGTS

5.892,27

RESCISÃO DE CONTRATO

2.106,89

71.194,74

DESPESAS ADMINISTRATIVAS

ALUGUEIS

2.400,00

TELEFONE

2.062,60

ENERGIA ELÉTRICA

866,59

HONORÁRIOS CONTÁBEIS

4.800,00

ÁGUA E ESGOTO

512,63

PRO-LABORE

24.000,00

34.841,82

DESPESAS TRIBUTARIAS

SIMPLES

1.716,88

1.716,88

DESPESAS GERAIS

MATERIAL DE LIMPEZA

739,92

MENSALIDADE DE INTERNET

600,00

MANAIRA / PB, 31 de Dezembro de 2019


MARIZADE GERALDINO DOS SANTOS
CONTRADOR

C.P.F.: 425.223.074-87 RG: 10305165SPPB
C.R.C.: PB-PB00943205


DAMIÃO EPAMINONDAS TAVARES BEZERRA
DIRETOR

C.P.F.: 075.333.354-65
R.G.: 3142498-SSP PB

DEMONSTRAÇÃO DO RESULTADO DO EXERCÍCIO EM 31/12/2019

0159

TORRE CONSTRUCAO E CONSULTORIA EM ENGENHARIA EIRELI

RUA PADRE TAVARES, 79 - GARAGEM - CENTRO CEP: 56995-000

MANAIRA / PB

CNPJ / CEI : 29.050.310/0001-00

Inscrição Estadual: ISENTA

Local de Registro: JUNTA COMERCIAL

Data do Registro: 10/11/2017

Nº do Registro: 25600063110

FOLHA: 5


Período Movimento: JANEIRO/2019 a DEZEMBRO/2019

MATERIAL DE ESCRITORIO	3.334,00	
DESPESAS COM COMBUSTIVEL	14.132,50	
DESPESAS DIVERSAS	1.738,78	20.545,20
(=) Lucro Operacional antes do Resultado Financeiro		133.843,71
(=) LUCRO LÍQUIDO DO EXERCÍCIO		133.843,71

Sob as penas da Lei, declaramos que as informações aqui contidas são verdadeiras e nos responsabilizamos por todas elas.
As informações foram extraídas das folhas nº 27 a 34 do Livro Diário nº 2, registrado na Junta Comercial do Estado da Paraíba,
sob nº . em / / .

A empresa não possui Conselho Fiscal instalado.
A empresa não possui Auditoria Independente.

MANAIRA / PB, 31 de Dezembro de 2019



MARIZETE GERALDINO DOS SANTOS
CONTADOR
C.P.F. 425.223.074-87 RG: 1030516SSPPB
C.R.C. PB-PB00943206



DAMIAO EPAMINONDAS TAVARES BEZERRA
DIRETOR
C.P.F. 075.333.354-65
R.G. :3142498 SSP PB

ANÁLISE DE DEMONSTRAÇÕES CONTÁBEIS

TORRE CONSTRUÇÃO E CONSULTORIA EM ENGENHARIA EIRELI

RUA PADRE TAVARES, 79 - GARAGEM - CENTRO - CEP 58995-000

MANAIRA / PB

CNPJ: 29.050.310/0001-00

I.E.: ISENTO

Local de Registro: JUNTA COMERCIAL

Data do Registro: 10/11/2017

Nº do Registro: 25800063110

Período Movimento: JANEIRO/2019 a DEZEMBRO/2019

FOLHA: 0006

ÍNDICE DE LÍQUIDEZ

ÍNDICE DE LÍQUIDEZ GERAL

$ILG = \frac{\text{Ativo Circulante} + \text{Realizável a Longo Prazo}}{\text{Passivo Circulante} + \text{Passivo não Circulante}}$	$ILG = \frac{143.831,99}{9.988,28}$	Pontuação: 10	ILG: 14,40008
---	-------------------------------------	---------------	---------------

ÍNDICE DE LÍQUIDEZ CORRENTE

$ILC = \frac{\text{Ativo Circulante}}{\text{Passivo Circulante}}$	$ILC = \frac{143.831,99}{9.988,28}$	Pontuação: 10	ILC: 14,40008
---	-------------------------------------	---------------	---------------

ÍNDICE DE LÍQUIDEZ SECA


$ILS = \frac{\text{Ativo Circulante} - \text{Estoque}}{\text{Passivo Circulante}}$	$ILS = \frac{143.831,99}{9.988,28}$	Pontuação: 10	ILS: 14,40008
--	-------------------------------------	---------------	---------------

ÍNDICE DE LÍQUIDEZ IMEDIATA

$ILI = \frac{\text{Disponível}}{\text{Passivo Circulante}}$	$ILI = \frac{143.831,99}{9.988,28}$	Pontuação: 10	ILI: 14,40008
---	-------------------------------------	---------------	---------------


 MARIZADE GERALDINO DOS SANTOS
 CONTADOR

C.P.F.: 425.223.074-87 RG: 10305155SPPB
 C.R.C.: PBC0943205


 DAMIAO EPAMINONDAS TAVARES BEZERRA
 DIRETOR

C.P.F.: 075.333.354-65
 R.G.: 3142495 SSP PB

ANÁLISE DE DEMONSTRAÇÕES CONTÁBEIS

TORRE CONSTRUÇÃO E CONSULTORIA EM ENGENHARIA EIRELI

RUA PADRE TAVARES, 79 - GARAGEM - CENTRO - CEP: 58995-000

MANAIRÁ / PB

CNPJ: 29.050.310/0001-00

I.E.: ISENTO

Local de Registro: JUNTA COMERCIAL

Data do Registro: 10/11/2017

Nº do Registro: 25600063110

Período Movimento: JANEIRO/2019 a DEZEMBRO/2019

FOLHA: 0007

ÍNDICE DE ESTRUTURA DO ATIVO

ÍNDICE DE PARTICIPAÇÃO DO DISPONÍVEL

Disponível	143.831,99		
IPD = $\frac{\text{Disponível}}{\text{Ativo Circulante}}$	143.831,99	IPD =	1,00000

ÍNDICE DE PARTICIPAÇÃO DOS ESTOQUES

Estoque	0,00		
IPE = $\frac{\text{Estoque}}{\text{Ativo Circulante}}$	143.831,99	IPE =	0,00000

ÍNDICE DE PARTICIPAÇÃO DO ATIVO CIRCULANTE


Ativo Circulante	143.831,99		
IPAC = $\frac{\text{Ativo Circulante}}{\text{Ativo}}$	143.831,99	IPAC =	1,00000

ÍNDICE DE PARTICIPAÇÃO DE CREDORES

Fornecedores	0,00		
IPC = $\frac{\text{Fornecedores}}{\text{Ativo Circulante}}$	143.831,99	IPC =	0,00000



MARIZILDE GERALDINO DOS SANTOS
CONTADOR
C.P.F.: 425.223.074-87 RG: 1030515SSPPB
C.R.C.: PB00943205



DAMIÃO EPAMINONDAS TAVARES BEZERRA
DIRETOR
C.P.F.: 075.333.354-65
R.G.: 3142498-SSP PB

ANÁLISE DE DEMONSTRAÇÕES CONTÁBEIS

TORRE CONSTRUÇÃO E CONSULTORIA EM ENGENHARIA EIRELI

RUA PADRE TAVARES, 79 - GARAGEM - CENTRO - CEP : 58965-009

MANAIRA / PB

CNPJ: 29.050.310/0001-00

I.E.: ISENTO

Local de Registro: JUNTA COMERCIAL

Data do Registro: 10/11/2017

Nº do Registro: 25600063110

Período Movimento: JANEIRO/2019 a DEZEMBRO/2019

FOLHA : 0008

ÍNDICE DE ESTRUTURA DO PASSIVO

ÍNDICE DE VARIAÇÃO DOS RECURSOS PRÓPRIOS

IVRP =	$\frac{\text{Patrimônio Líquido}}{\text{Patrimônio Líquido Anterior}}$	IVRP =	$\frac{133.843,71}{0,00}$	IVRP :	0,00000
--------	--	--------	---------------------------	--------	---------

ÍNDICE DE PARTICIPAÇÃO DO E.L.P.

IPELP =	$\frac{\text{Patrimônio Líquido}}{\text{Passivo não Circulante}}$	IPELP =	$\frac{133.843,71}{0,00}$	IPELP :	0,00000
---------	---	---------	---------------------------	---------	---------

ÍNDICE DE PARTICIPAÇÃO DO EXIGÍVEL TOTAL

IPET =	$\frac{\text{Patrimônio Líquido}}{\text{Passivo Circulante}}$	IPET =	$\frac{133.843,71}{9.988,28}$	IPET :	13,40008
--------	---	--------	-------------------------------	--------	----------

ÍNDICE DE PARTICIPAÇÃO DO PASSIVO

IPP =	$\frac{\text{Patrimônio Líquido}}{\text{Passivo}}$	IPP =	$\frac{133.843,71}{143.831,89}$	IPP :	0,93056
-------	--	-------	---------------------------------	-------	---------


 MARIZALDE GERALDINO DOS SANTOS
 CONTADOR
 C.P.F.: 425.223.074-67 RG: 1030515SSPPB
 C.R.C.: PB00943205


 DAMIAO EPAMINONDAS TAVARES BEZERRA
 DIRETOR
 C.P.F.: 075.333.354-65
 R.G.: 3142498 SSP PB

ANÁLISE DE DEMONSTRAÇÕES CONTÁBEIS

TORRE CONSTRUÇÃO E CONSULTORIA EM ENGENHARIA EIRELI

RUA PADRE TAVARES, 79 - GARAGEM - CENTRO - CEP: 52995-000

MANAIRA / PB

CNPJ: 29.050.910/0001-00

I.E.: ISENTO

Local de Registro: JUNTA COMERCIAL

Data do Registro: 10/11/2017

Nº do Registro: 25800063110

FOLHA: 0009

Período Movimento: JANEIRO/2019 a DEZEMBRO/2019

ÍNDICE DE CAPITAL DE GIRO

CAPITALIZAÇÃO

$C = \frac{\text{Patrimônio Líquido} \times 100}{\text{Ativo}}$	C =	$\frac{13.384.371,00}{143.831,99}$	Pontuação: 10
	C:		93,05559

IMOBILIZAÇÃO DO CAPITAL PRÓPRIO

$IC = \frac{\text{Ativo Imobilizado} \times 100}{\text{Patrimônio Líquido}}$	IC =	$\frac{0,00}{133.843,71}$	Pontuação: 0
	IC:		0,00000

LÍQUIDEZ DOS RECURSOS PRÓPRIOS

$LRP = \frac{\text{Capital de Giro}}{\text{Patrimônio Líquido}}$	LRP =	$\frac{143.831,99}{133.843,71}$	LRP: 1,07463
--	-------	---------------------------------	--------------

ÍNDICE DE ENDIVIDAMENTO

ÍNDICE DE ENDIVIDAMENTO GERAL

$IEG = \frac{\text{Passivo Circulante} + \text{Passivo não Circulante}}{\text{Ativo}}$	IEG =	$\frac{9.988,28}{143.831,99}$	IEG: 0,06944
--	-------	-------------------------------	--------------

ÍNDICE DE ENDIVIDAMENTO CORRENTE


$IEC = \frac{\text{Passivo Circulante}}{\text{Ativo}}$	IEC =	$\frac{9.988,28}{143.831,99}$	IEC: 0,06944
--	-------	-------------------------------	--------------

ÍNDICE DE CAPITAL DE TERCEIROS

$ICT = \frac{\text{Passivo Circulante} + \text{Passivo não Circulante}}{\text{Patrimônio Líquido}}$	ICT =	$\frac{9.988,28}{133.843,71}$	ICT: 0,07463
---	-------	-------------------------------	--------------


MARIZABETE GERALDINO DOS SANTOS
CONTADOR

C.P.F.: 425.223.074-87 RG: 1030515SSPPB
C.R.C.: PB00943205


DAMIAO EPAMINONDAS TAVARES BEZERRA
DIRETOR

C.P.F.: 075.333.354-65
R.G.: 3142498 SSP/PB

ANÁLISE DE DEMONSTRAÇÕES CONTÁBEIS

TORRE CONSTRUÇÃO E CONSULTORIA EM ENGENHARIA EIRELI

RUA PADRE TAVARES, 79 - GARAGEM - CENTRO - CEP: 55995-000

MANAIRA / PB

CNPJ: 29.050.310/0001-00

I.E.: ISENTO

Data do Registro: 10/11/2017

Nº do Registro: 25600063110

Local de Registro: JUNTA COMERCIAL

FOLHA: 0010

Período Movimento: JANEIRO/2019 a DEZEMBRO/2019

ÍNDICE DE RENTABILIDADE

ÍNDICE DE GIRO DO ATIVO

	Receitas		261.942,45		
IGA =	Ativo	IGA =	143.831,99	IGA :	1,82117

MARGEM OPERACIONAL

	Lucro/Prejuízo Operacional		0,00		
MO =	Receitas	MO =	261.942,45	MO :	0,00000

RENTABILIDADE DO ATIVO

	Lucro/Prejuízo do Exercício		133.843,71		
RA =	Ativo	RA =	143.831,99	RA :	0,93056

RENTABILIDADE DO PATRIMÔNIO LÍQUIDO

	Lucro/Prejuízo do Exercício * 100		13.384.371,00	Pontuação :	10
RPL =	Patrimônio Líquido	RPL =	133.843,71	RPL :	100,00000


ÍNDICE RECEITAS SOBRE DESPESAS

	Receitas		261.942,45		
IRD =	Despesas	IRD =	128.098,74	IRD :	2,04485

ÍNDICE DE INDEPENDÊNCIA FINANCEIRA

ÍNDICE DE INDEPENDÊNCIA FINANCEIRA

	Patrimônio Líquido		133.843,71		
IIF =	Ativo	IIF =	143.831,99	IIF :	0,93056


MARIZALDE GERWALDINO DOS SANTOS

CONTADOR

C.P.F. 425.223.074-87 RG: 1030515SSPPB

C.R.C. PB00943205


DAMIAO EPAMINONDAS TAVARES BEZERRA

DIRETOR

C.P.F. 075.333.354-86

R.G. 3142498 SSP PB

ANÁLISE DE DEMONSTRAÇÕES CONTÁBEIS

TORRE CONSTRUÇÃO E CONSULTORIA EM ENGENHARIA EIRELI

RUA PADRE TAVARES, 79 - GARAGEM - CENTRO - CEP: 58995-000

MANAIRA / PB

CNPJ: 29.050.310/0001-00 I.E.: ISENTO

Local de Registro: JUNTA COMERCIAL

Data do Registro: 10/11/2017

Nº do Registro: 25600053110

Período Movimento: JANEIRO/2019 a DEZEMBRO/2019

FOLHA: 0011

ÍNDICE DE SOLVÊNCIA GERAL

ÍNDICE DE SOLVÊNCIA GERAL

$$\text{ISG} = \frac{\text{Ativo}}{\text{Passivo Circulante} + \text{Passivo não Circulante}} \quad \text{ISG} = \frac{143.831,99}{9.998,28} \quad \text{ISG: } 14,40008$$

ÍNDICE DE GRAU DE IMOBILIZAÇÃO

ÍNDICE DE GRAU DE IMOBILIZAÇÃO

$$\text{IGI} = \frac{\text{Ativo Imobilizado}}{\text{Patrimônio Líquido}} \quad \text{IGI} = \frac{0,00}{133.845,71} \quad \text{IGI: } 0,00000$$

TABELA AVALIAÇÃO

RENTABILIDADE	LIQUIDEZ CORRENTE	LIQUIDEZ GERAL	CAPITALIZAÇÃO	IMOBILIZAÇÃO DE CAPITAL PRÓPRIO	PONTOS
Negativa	0,00 a 0,39	0,00 a 0,29	Negativa	Acima de 90,00	0
0,00 a 1,99	0,40 a 0,59	0,30 a 0,49	0,00 a 9,99	80,01 a 90,00	1
2,00 a 3,99	0,60 a 0,79	0,50 a 0,59	10,00 a 16,99	70,01 a 80,00	2
4,00 a 5,99	0,80 a 0,99	0,60 a 0,69	17,00 a 20,99	60,01 a 70,00	3
6,00 a 7,99	1,00 a 1,19	0,70 a 0,89	21,00 a 24,99	50,01 a 60,00	4
8,00 a 9,99	1,20 a 1,39	0,90 a 1,09	25,00 a 34,99	40,01 a 50,00	5
10,00 a 11,99	1,40 a 1,59	1,10 a 1,29	35,00 a 44,99	35,01 a 40,00	6
12,00 a 13,99	1,60 a 1,79	1,30 a 1,49	45,00 a 54,99	30,01 a 35,00	7
14,00 a 15,99	1,80 a 1,99	1,50 a 1,79	55,00 a 59,99	25,01 a 30,00	8
16,00 a 20,00	2,00 a 2,20	1,80 a 2,00	70,00 a 80,00	20,01 a 25,00	9
Mais de 20,00	Mais de 2,20	Mais de 2,00	Mais de 80,00	0,00 a 20,00	10


De acordo com edital Petrobrás - Critério para Classificação de Empresas

Sob as penas da Lei, declaramos que as informações aqui contidas são verdadeiras e nos responsabilizamos por todas elas. As informações foram extraídas das folhas nº 27 a 34 do Livro Diário nº 2, registrado na Junta Comercial do Estado de Paraíba, sob nº, em //

A empresa não possui Conselho Fiscal instalado.


MARIZADE GERALDINO DOS SANTOS
CONTADOR

C.P.F.: 425.223.074-87 RG: 1030515SSPPB
C.R.C.: PB00943205

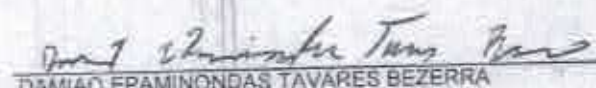
DAMIAO EPAMINONDAS TAVARES BEZERRA
DIRETOR

C.P.F.: 075.333.354-85
R.G.: 3142498-SSP PB

ANÁLISE DE DEMONSTRAÇÕES CONTÁBEIS

TORRE CONSTRUÇÃO E CONSULTORIA EM ENGENHARIA EIRELI

RUA PADRE TAVARES, 79 - GARAGEM - CENTRO - CEP: 58995-000

MANAIRA / PB

CNPJ: 29.050.310/0001-00

I.E.: ISENTO

Local de Registro: JUNTA COMERCIAL


Data do Registro: 10/11/2017

Nº do Registro: 25600063110

Período Movimento: JANEIRO/2019 e DEZEMBRO/2019

FOLHA: 0012

A empresa não possui Auditoria Independente.

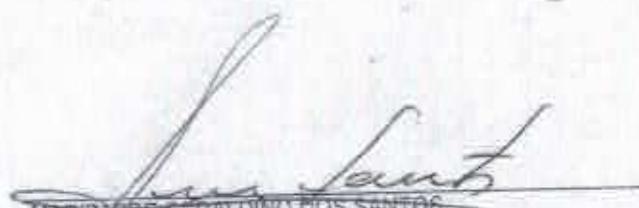

MARIZADE GERALDINO DOS SANTOS
CONTADOR
C.P.F.: 426.223.074-87 RG: 1030516SSPPB
C.R.C.: PB00943205



DAMIAO EPAMINONDAS TAVARES BEZERRA
DIRETOR
C.P.F.: 075.333.354-65
R.G.: 3142498 SSP PB

NOTAS EXPLICATIVAS**TORRE CONSTRUCAO E CONSULTORIA EM ENGENHARIA EIRELI**

FOLHA: 13

RUA PADRE TAVARES, 79 - GARAGEM - CENTRO - CEP: 58995-000

MANAIRA / PB

CNPJ: 29.050.310/0001-00

Inscrição Estadual: ISENTA

Local de Registro: JUNTA COMERCIAL

Data de Registro: 10/11/2017

Nº de Registro: 25600063110

Sem qualquer reserva, a empresa declara que estas Demonstrações Contábeis foram elaboradas rigorosamente de acordo com a ITG 1000;

A Empresa estabelecida na Rua Padre Tavares, nº. 79, garagem, na cidade de Manaira - PB, CEP: 58.995-000, tem como atividades: Construção de Edifícios; Construção de rodovias e ferrovias; Obras de urbanização - ruas, praças e calçadas; Construção de barragens e represas para geração de energia elétrica; Construção de redes de abastecimento de água, coleta de esgoto e construções correlatas, exceto obras de irrigação; Obras de irrigação; Montagem de estruturas metálicas; Construção de instalações esportivas e recreativas; Preparação de canteiro e limpeza de terreno; Obras de terraplenagem; Obras de acabamento em gesso e estuque; Serviços de pintura de edifícios em geral; Obras de fundações; Administração de obras; Obras de alvenaria; Perfuração e construção de poços de água; Serviços de arquitetura; Serviços de engenharia; Serviços de desenho técnico relacionados à arquitetura e engenharia; Testes e análises técnicas. O Capital Social é de R\$: 200.000,00 (duzentos mil reais), divididos em 200.000 (duzentas mil) quotas, no valor nominal de R\$ 1,00 (um real) cada uma, totalmente subscritas e integralizadas em moeda corrente do país. A empresa iniciou suas atividades em 10 de novembro de 2017 e a duração é por tempo indeterminado e seu Contrato Social está devidamente registrado na JUCEP - PB sob nº. 25600063110. A atividade principal da Empresa é Obras de Engenharia e afins. A Empresa elaborou e está apresentando as suas Demonstrações Contábeis do exercício findo em 31 de Dezembro de 2019, de acordo com a ITG 1000 - Modelo Contábil para Microempresa e Empresa de Pequeno Porte, emitida pelo Conselho Federal de Contabilidade (CFC). Avaliados ao custo médio de aquisição ou de produção que não excede o valor de mercado, o custo dos estoques inclui gastos incorridos na aquisição, transporte e armazenagem dos estoques, no caso de estoques acabados e estoques em elaboração, o custo inclui parte das despesas gerais de fabricação baseadas na capacidade normal de operação. O imobilizado é registrado ao custo de aquisição, formação ou construção. A depreciação é calculada pelo método linear, estando de acordo com a expectativa de vida útil dos bens. O imobilizado é registrado ao custo de aquisição, formação ou construção. A depreciação é calculada pelo método linear, estando de acordo com a expectativa de vida útil dos bens. A Empresa não tem empréstimos ou financiamentos. A Empresa não tem leasing financeiro. Referencias a quem a Empresa presta serviços: Prefeitura municipal de São José de Princesa - PB, Prefeitura Municipal de Piancó - PB, Prefeitura Municipal de Juru - PB.

NOTAS EXPLICATIVAS

FOLHA: 14

TORRE CONSTRUCAO E CONSULTORIA EM ENGENHARIA EIRELI

RUA PADRE TAVARES, 79 - GARAGEM - CENTRO - CEP: 59995-000

MANAIRA / PB

CNPJ: 29.050.310/0001-00

Local de Registro: JUNTA COMERCIAL

Inscrição Estadual: ISENTA

Data de Registro: 10/11/2017


Nº de Registro: 25800063110


MARIZANE GERALDINO DOS SANTOS

CONTADOR

C.P.F. 425.223.074-87 RG: 1030615SSPPB

C.R.C. PB-PB00943205


DAMIÃO EPAMINONDAS TAVARES BEZERRA

DIRETOR

C.P.F. 075.333.394-65

R.G. 3142488 SSP PB

DEMONSTRAÇÃO DO RESULTADO
em 31/12/2019 e 31/12/2020

TORRE CONSTRUÇÃO E CONSULTORIA EM ENGENHARIA EIRELI

0159

RUA PADRE TAVARES, 79 - GARAGEM - CENTRO CEP: 58995-000

MANAIRA / PB

CNPJ / CEI: 28.050.310/0001-00

Local de Registro: JUNTA COMERCIAL

Inscrição Estadual ISENTA

Data do Registro: 10/11/2017

Folha: 15

Nº do Registro: 25600063110

Demonstrativo do Resultado	31/12/2019	31/12/2020
	Valor	Valor
Receita Bruta de vendas e/ou serviços		0,00
RECEITAS DE PRESTAÇÃO DE SERVIÇOS	261.942,45	0,00
SERVIÇOS PRESTADOS	261.942,45	0,00
(=) Receita Líquida de Vendas e/ou Serviços	261.942,45	0,00
(=) Lucro Bruto	261.942,45	0,00
(-) Despesas Operacionais		0,00
DESPESAS COM PESSOAL / MÃO-DE-OBRA	71.194,74	0,00
SALÁRIOS	59.951,41	0,00
13º SALÁRIO	3.214,17	0,00
FGTS	6.892,27	0,00
RESCISÃO DE CONTRATO	2.106,89	0,00
34.541,82	0,00	0,00
DESPESAS ADMINISTRATIVAS	2.400,00	0,00
ALUGUEIS	2.062,60	0,00
TELEFONE	666,59	0,00
ENERGIA ELÉTRICA	4.800,00	0,00
HONORÁRIOS CONTÁBEIS	512,53	0,00
ÁGUA E ESGOTO	24.000,00	0,00
PRO-LABORE	1.716,98	0,00
DESPESAS TRIBUTÁRIAS	1.716,98	0,00
SIMPLES	20.545,20	0,00
DESPESAS GERAIS	739,92	0,00
MATERIAL DE LIMPEZA	600,00	0,00
MENSALIDADE DE INTERNET	3.334,00	0,00
MATERIAL DE ESCRITÓRIO	14.132,50	0,00
DESPESAS COM COMBUSTÍVEL	1.738,78	0,00
DESPESAS DIVERSAS	133.843,71	0,00
(=) Lucro Operacional antes do Resultado Financeiro	133.843,71	0,00
(=) LUCRO LÍQUIDO DO EXERCÍCIO		

Sob as penas da Lei, declaramos que as informações aqui contidas são verdadeiras e nos responsabilizamos por todas elas.
As informações foram extraídas das folhas nº 27 a 34 do Livro Diário nº 2, registrado na Junta Comercial do Estado da Paraíba,
sob nº, em //

A empresa não possui Conselho Fiscal instalado.
A empresa não possui Auditoria Independente.


MARZARDE GERALDINO DOS SANTOS
CONTADOR

C.P.F. 425.223.074-87 RG: 10305155SPPB
C.R.C. PB-P800943205


DAMIÃO EPAMINONDAS TAVARES BEZERRA
DIRETOR
C.P.F. 075.333.354-65
R.G. 3142498 SSP PB

CERTIFICO O REGISTRO EM 07/05/2020 11:45 SOB Nº 20204004535.
PROTOCOLO: 204004535 DE 06/05/2020. CÓDIGO DE VERIFICAÇÃO:
12001796992. NIRE: 25600063110.
TORRE CONSTRUÇÃO E CONSULTORIA EM ENGENHARIA EIRELI



Maria de Fátima Ventura Venâncio
SECRETÁRIA-GERAL
JOÃO PESSOA, 07/05/2020
www.redesim.pb.gov.br



MINISTÉRIO DA FAZENDA
Secretaria da Receita Federal do Brasil
Procuradoria-Geral da Fazenda Nacional

CERTIDÃO NEGATIVA DE DÉBITOS RELATIVOS AOS TRIBUTOS FEDERAIS E À DÍVIDA ATIVA DA UNIÃO

Nome: TORRE CONSTRUCAO E CONSULTORIA EM ENGENHARIA EIRELI
CNPJ: 29.050.310/0001-00

Ressalvado o direito de a Fazenda Nacional cobrar e inscrever quaisquer dívidas de responsabilidade do sujeito passivo acima identificado que vierem a ser apuradas, é certificado que não constam pendências em seu nome, relativas a créditos tributários administrados pela Secretaria da Receita Federal do Brasil (RFB) e a inscrições em Dívida Ativa da União (DAU) junto à Procuradoria-Geral da Fazenda Nacional (PGFN).

Esta certidão é válida para o estabelecimento matriz e suas filiais e, no caso de ente federativo, para todos os órgãos e fundos públicos da administração direta a ele vinculados. Refere-se à situação do sujeito passivo no âmbito da RFB e da PGFN e abrange inclusive as contribuições sociais previstas nas alíneas 'a' a 'd' do parágrafo único do art. 11 da Lei nº 8.212, de 24 de julho de 1991.

A aceitação desta certidão está condicionada à verificação de sua autenticidade na Internet, nos endereços <<http://rfb.gov.br>> ou <<http://www.pgfn.gov.br>>.

Certidão emitida gratuitamente com base na Portaria Conjunta RFB/PGFN nº 1.751, de 2/10/2014.

Emitida às 14:08:30 do dia 20/04/2020 <hora e data de Brasília>.

Válida até 17/10/2020.

Código de controle da certidão: **1808.4A56.3FB4.B678**

Qualquer rasura ou emenda invalidará este documento.

[Nova Consulta](#)



Preparar página
para impressão

Voltar

Imprimir

**Certificado de Regularidade
do FGTS - CRF****Inscrição:** 29.050.310/0001-00**Razão Social:** TORRE CONSTRUÇÃO E CONSULTORIA EM ENGENHARIA EIRELI**Endereço:** R PADRE TAVARES 79 / CENTRO / MANAIRA / PB / 58995-000

A Caixa Econômica Federal, no uso da atribuição que lhe confere o Art. 7, da Lei 8.036, de 11 de maio de 1990, certifica que, nesta data, a empresa acima identificada encontra-se em situação regular perante o Fundo de Garantia do Tempo de Serviço - FGTS.

O presente Certificado não servirá de prova contra cobrança de quaisquer débitos referentes a contribuições e/ou encargos devidos, decorrentes das obrigações com o FGTS.

Validade: 07/03/2020 a 04/07/2020**Certificação Número:** 2020030703444133125307

Informação obtida em 07/04/2020 21:54:01

A utilização deste Certificado para os fins previstos em Lei esta condicionada a verificação de autenticidade no site da Caixa:
www.caixa.gov.br



PGDER JUDICIÁRIO
JUSTIÇA DO TRABALHO

CERTIDÃO NEGATIVA DE DÉBITOS TRABALHISTAS

Nome: TORRE CONSTRUCAO E CONSULTORIA EM ENGENHARIA EIRELI
(MATRIZ E FILIAIS) CNPJ: 29.050.310/0001-00

Certidão n°: 8096005/2020

Expedição: 07/04/2020, às 21:47:13

Validade: 03/10/2020 - 180 (cento e oitenta) dias, contados da data de sua expedição.

Certifica-se que TORRE CONSTRUCAO E CONSULTORIA EM ENGENHARIA EIRELI (MATRIZ E FILIAIS), inscrito(a) no CNPJ sob o n° 29.050.310/0001-00, NÃO CONSTA do Banco Nacional de Devedores Trabalhistas.

Certidão emitida com base no art. 642-A da Consolidação das Leis do Trabalho, acrescentado pela Lei n° 12.440, de 7 de julho de 2011, e na Resolução Administrativa n° 1470/2011 do Tribunal Superior do Trabalho, de 24 de agosto de 2011.

Os dados constantes desta Certidão são de responsabilidade dos Tribunais do Trabalho e estão atualizados até 2 (dois) dias anteriores à data da sua expedição.

No caso de pessoa jurídica, a Certidão atesta a empresa em relação a todos os seus estabelecimentos, agências ou filiais.

A aceitação desta certidão condiciona-se à verificação de sua autenticidade no portal do Tribunal Superior do Trabalho na Internet (<http://www.tst.jus.br>).

Certidão emitida gratuitamente.

INFORMAÇÃO IMPORTANTE

Do Banco Nacional de Devedores Trabalhistas constam os dados necessários à identificação das pessoas naturais e jurídicas inadimplentes perante a Justiça do Trabalho quanto às obrigações estabelecidas em sentença condenatória transitada em julgado ou em acordos judiciais trabalhistas, inclusive no concernente aos recolhimentos previdenciários, a honorários, a custas, a emolumentos ou a recolhimentos determinados em lei; ou decorrentes de execução de acordos firmados perante o Ministério Público do Trabalho ou Comissão de Conciliação Prévia.



PODER JUDICIÁRIO
TRIBUNAL DE JUSTIÇA DA PARAÍBA
TELEJUDICIÁRIO - CENTRAL DE CERTIDÕES
Praça João Pessoa, s/n - CEP 58013-902 - João Pessoa (PB)
Telefone: (83) 3216-1440



CERTIDÃO NEGATIVA

FALÊNCIA / RECUPERAÇÃO JUDICIAL E EXTRAJUDICIAL

Certificamos que, em pesquisa realizada nos registros de distribuição de feitos de falência e recuperação ativos nos cartórios comuns e/ou especializados, em todas as comarcas do Estado da Paraíba, **nada consta** contra:

CNPJ: 29.050.310/0001-00

Razão Social: TORRE CONSTRUCAO E CONSULTORIA EM ENGENHARIA EIRELI

Nome Fantasia: TORRE CONSULTORIA EM ENGENHARIA

Certidão emitida às 11:21 de 29/04/2020.

Validade 30 dias

-
- 1- Esta certidão foi expedida gratuitamente, através da internet, com base na Resolução nº 17/2010, da Presidência do TJPB e na Resolução nº 121/2010 do CNJ.
 - 2- O número do documento constante nesta certidão foi informado pelo próprio solicitante. Sua autenticidade deverá ser conferida pelo interessado confrontando com o documento original (ex: CPF e RG).
 - 3- Esta certidão não terá validade para fins de instrução de processos judiciais.
 - 4- A pesquisa é restrita aos dados fornecidos pelo solicitante, ficando ressalvados os registros cadastrados de forma diversa.
 - 5- A pesquisa foi realizada em todos os sistemas processuais em funcionamento, exceto no sistema SEEU (Execuções Penais).
-

Para confirmar a autenticidade deste documento acesse <http://app.tjpb.jus.br/certo/validarcertidao> e insira o código de validação: nCM6gX+T. Você pode também ler o código QR apresentado no cabeçalho.



TRIBUNAL DE CONTAS DA UNIÃO

Consulta Consolidada de Pessoa Jurídica

Este relatório tem por objetivo apresentar os resultados consolidados de consultas eletrônicas realizadas diretamente nos bancos de dados dos respectivos cadastros. A responsabilidade pela veracidade do resultado da consulta é do Órgão gestor de cada cadastro consultado. A informação relativa à razão social da Pessoa Jurídica é extraída do Cadastro Nacional da Pessoa Jurídica, mantido pela Receita Federal do Brasil.

Consulta realizada em: 10/05/2020 23:09:57

Informações da Pessoa Jurídica:

Razão Social: **TORRE CONSTRUCAO E CONSULTORIA EM ENGENHARIA EIRELI**
CNPJ: **29.050.310/0001-00**

Resultados da Consulta Eletrônica:

Órgão Gestor: **TCU**
Cadastro: **Licitantes Inidôneos**
Resultado da consulta: **Nada Consta**

Para acessar a certidão original no portal do órgão gestor, clique [AQUI](#).

Órgão Gestor: **CNJ**
Cadastro: **CNIA - Cadastro Nacional de Condenações Cíveis por Ato de Improbidade Administrativa e Inelegibilidade**
Resultado da consulta: **Nada Consta**

Para acessar a certidão original no portal do órgão gestor, clique [AQUI](#).

Órgão Gestor: **Portal da Transparência**
Cadastro: **Cadastro Nacional de Empresas Inidôneas e Suspensas**
Resultado da consulta: **Nada Consta**

Para acessar a certidão original no portal do órgão gestor, clique [AQUI](#).

Órgão Gestor: **Portal da Transparência**
Cadastro: **CNEP - Cadastro Nacional de Empresas Punidas**
Resultado da consulta: **Nada Consta**

Para acessar a certidão original no portal do órgão gestor, clique [AQUI](#).



GOVERNO DO ESTADO DA PARAÍBA
SECRETARIA DE ESTADO DA FAZENDA - SEFAZ

CERTIDÃO

CÓDIGO: E832.DE65.F56B.C38E

Emitida no dia 19/03/2020 às 21:50:46

Identificação do requerente:

CNPJ/CPF: 29.050.310/0001-00

R.G. :

Certifico, observadas as disposições da legislação vigente e de acordo com os assentamentos existentes neste órgão, que o requerente supra identificado está em situação **REGULAR** perante a Fazenda Pública Estadual, **com relação a débitos fiscais administrativos e inscritos em Dívida Ativa**. A referida identificação não pertence a contribuinte com inscrição ativa no Cadastro de Contribuintes do Estado da Paraíba.

A presente Certidão não compreende débitos cuja exigibilidade esteja suspensa, nem exclui o direito de a Fazenda Pública Estadual, a qualquer tempo, cobrar valores a ela porventura devidos pelo referido requerente.

Esta certidão é válida por **60 (sessenta) dias a partir da data de sua emissão**, devendo ser confirmada a sua autenticidade através do serviço *Validar Certidão de Débito* na página www.receita.pb.gov.br.

OBS: Inválida para licitação no que se refere ao fornecimento de mercadorias ou prestação de serviços de transporte interestadual e intermunicipal ou comunicação não compreendidos na competência tributária dos municípios se o requerente supracitado estiver localizado no estado da Paraíba, ressalvada quando a licitação se referir à prestação de serviço de transporte entre municípios com características urbanas no âmbito das regiões metropolitanas no estado da Paraíba, reconhecida por Lei específica.

Válida com a apresentação conjunta do cartão de inscrição no CPF ou no CNPJ da
Secretaria da Receita Federal do Ministério da Fazenda.
Certidão de Débito emitida via 'Internet'.



PREFEITURA MUNICIPAL DE MANAÍRA

CNPJ: 09.148.131/0001-95

RUA JOSE ROSAS 164

ALVARÁ

LICENÇA PARA LOCALIZAÇÃO E FUNCIONAMENTO

Inscrição: 00407/2018

CPF/CNPJ: 29.050.310/0001-00

Razão Social: TORRE CONSTRUÇÃO E CONSULTORIA EM ENGENHARIA EIRELI

Nome Fantasia: TORRE CONSULTORIA EM ENGENHARIA

Endereço: R PADRE TAVARES, 79

Complemento:

Bairro: CENTRO

Atividade:

Classificação da Atividade Principal (CNAE):
CONSTRUÇÃO DE EDIFÍCIOS

Observações:

Classificação das Atividades Secundárias (CNAE):

- SERVIÇOS DE ARQUITETURA
- SERVIÇOS DE DESENHO TÉCNICO RELACIONADOS A ARQUITETURA E ENGENHARIA
- TESTES E ANÁLISES TÉCNICAS
- INCORPORAÇÃO DE EMPREENDIMENTOS IMOBILIÁRIOS
- CONSTRUÇÃO DE RODOVIAS E FERROVIAS
- OBRAS DE URBANIZAÇÃO - RUAS, PRAÇAS E CALÇADAS
- CONSTRUÇÃO DE BARRAGENS E REPRESAS PARA GERAÇÃO DE ENERGIA ELÉTRICA
- CONSTRUÇÃO DE REDES DE ABASTECIMENTO DE ÁGUA, COLETA DE ESGOTO E CONSTRUÇÕES CORRELATAS, EXCETO OBRAS DE IRRIGAÇÃO
- OBRAS DE IRRIGAÇÃO
- MONTAGEM DE ESTRUTURAS METÁLICAS
- CONSTRUÇÃO DE INSTALAÇÕES ESPORTIVAS E RECREATIVAS
- PREPARAÇÃO DE CANTEIRO E LIMPEZA DE TERRENO
- OBRAS DE TERRAPLENAGEM
- OBRAS DE ACABAMENTO EM GESSO E ESTUQUE
- SERVIÇOS DE PINTURA DE EDIFÍCIOS EM GERAL
- OBRAS DE FUNDAÇÕES
- ADMINISTRAÇÃO DE OBRAS
- OBRAS DE ALVENARIA
- PERFURAÇÃO E CONSTRUÇÃO DE POÇOS DE ÁGUA
- SERVIÇOS DE ENGENHARIA

2020

EMITIDO: 28/02/2020

VALIDADE: 21/02/2021

MANAÍRA, 28 de fevereiro de 2020

Damiana Maria Tavares Org.

SECRETARIA

Sec. Municipal de Finanças

ESTE ALVARÁ DEVE SER COLOCADO EM LUGAR DE DESTAQUE



PREFEITURA MUNICIPAL DE MANAÍRA

09148131000195
RUA JOSE ROSAS 164
FONE: (83) 3458-1004
SECRETARIA DE FINANÇAS

CERTIDÃO NEGATIVA DE DÉBITOS MUNICIPAIS

NÚMERO DA CERTIDÃO 000779	DATA DE EMISSÃO 20/02/2020	VALIDADE 90 DIAS	INSCRIÇÃO MUNICIPAL 00407/2018
-------------------------------------	--------------------------------------	----------------------------	--

DADOS DO REQUERENTE

CPF/CNPJ 29.050.310/0001-00	Nome/Razão Social TORRE CONSTRUCAO E CONSULTORIA EM ENGENHARIA EIRELI
Endereço: R PADRE TAVARES	Numero: 79
Complemento:	Bairro: CENTRO

DADOS DA CERTIDÃO

Certifico, para os devidos fins, que de conformidade com as informações prestadas pelos órgãos competentes desta Prefeitura, **NÃO CONSTA DÉBITOS** referente a Tributos Municipais, inscritos ou não em Dívida Ativa, até a presente data, para o requerente acima.

FINALIDADE

OBSERVAÇÃO

Ficam, todavia, ressalvados os direitos da Fazenda Municipal de cobrar quaisquer débitos que venham a ser posteriormente apurados. Do que constar, passamos a presente certidão, para fins de **PROVAS JUNTO A TODOS E QUAISQUER ÓRGÃOS**.

ESTA CERTIDÃO REFERE-SE EXCLUSIVAMENTE A SITUAÇÃO DO CONTRIBUINTE NO AMBITO DESTA SECRETARIA DA FAZENDA MUNICIPAL.

MANAÍRA 20 de fevereiro de 2020


DAMIANA MARIA TAVARES SÉRGIO
SECRETARIA DE FINANÇAS

NOTA IMPORTANTE: QUALQUER RASURA TORNARÁ O PRESENTE DOCUMENTO NULO.

Emitido por: master



CERTIDÃO DE REGISTRO E QUITAÇÃO
PESSOA JURÍDICA
 Lei Federal Nº 5194 de 24 de Dezembro de 1966

CREA-PB

Nº 153505/2020
 Emissão: 06/05/2020
 Validade: 02/11/2020
 Chave: bawdZ

Conselho Regional de Engenharia e Agronomia da Paraíba

CERTIFICAMOS que a Empresa mencionada encontra-se registrada neste Conselho, nos Termos da Lei 5.194/66, conforme os dados impressos nesta certidão. CERTIFICAMOS, ainda, que a referida pessoa jurídica e seu(s) responsável(is) técnico(s) estão quites com as suas anuidades e demais obrigações junto ao Conselho Regional de Engenharia e Agronomia da Paraíba - CREA-PB, estando habilitada a exercer suas atividades, circunscrita à(s) atribuição(ões) de seu(s) responsável(veis) técnico(s).

Interessado(a)

Empresa: TORRE CONSTRUÇÃO E CONSULTORIA EM ENGENHARIA EIRELI

CNPJ: 29.050.310/0001-00

Registro: 0003469824

Categoria: Matriz

Capital Social: R\$ 200.000,00

Data do Capital: 08/01/2019

Faixa: 2

Objetivo Social: CONSTRUÇÃO DE EDIFÍCIOS; CONSTRUÇÃO DE RODOVIAS E FERROVIAS; OBRAS DE URBANIZAÇÃO - RUAS, PRAÇAS E CALÇADAS; CONSTRUÇÃO DE BARRAGENS E REPRESAS PARA GERAÇÃO DE ENERGIA ELÉTRICA; CONSTRUÇÃO DE REDES DE ABASTECIMENTO DE ÁGUA, COLETA DE ESGOTO E CONSTRUÇÕES CORRELATAS, EXCETO OBRAS DE IRRIGAÇÃO; OBRAS DE IRRIGAÇÃO; MONTAGEM DE ESTRUTURAS METÁLICAS, CONSTRUÇÃO DE INSTALAÇÕES ESPORTIVAS E RECREATIVAS; PREPARAÇÃO DE CANTEIRO E LIMPEZA DE TERRENO; OBRAS DE TERRAPLENAGEM; OBRAS DE ACABAMENTO EM GESSO E ESTUQUE; SERVIÇOS DE PINTURA DE EDIFÍCIOS EM GERAL; OBRAS DE FUNDAÇÕES; ADMINISTRAÇÃO DE OBRAS; OBRAS DE ALVENARIA; PERFURAÇÃO E CONSTRUÇÃO DE POÇOS DE ÁGUA; SERVIÇOS DE ARQUITETURA, SERVIÇOS DE ENGENHARIA; SERVIÇOS DE DESENHO TÉCNICO RELACIONADOS À ARQUITETURA E ENGENHARIA; TESTES E ANÁLISES TÉCNICAS. (CONF. ALTERAÇÃO DE Nº 02, DE 08/01/2019)

Restrições do Objetivo Social: HABILITADA PARA EXECUÇÃO DAS ATIVIDADES TÉCNICAS DESCRITAS EM SEU OBJETO SOCIAL, EXCLUSIVAMENTE NO ÂMBITO DAS ATRIBUIÇÕES DOS PROFISSIONAIS DO SEU QUADRO TÉCNICO.

Endereço Matriz: RUA Padre Tavares, 79, GARAGEM, Centro, MANAIRA, PB, 58995000

Tipo de Registro: Registro Definitivo de Empresa

Data Inicial: 12/03/2018

Data Final: Indefinido

Registro Regional: 0003469824DDPB

Descrição

CERTIDÃO DE REGISTRO E QUITAÇÃO PESSOA JURÍDICA

Informações / Notas

- A capacidade técnico-profissional da empresa é comprovada pelo conjunto dos acervos técnicos dos profissionais constantes de seu quadro técnico.
- Esta certidão perderá a validade, caso ocorra qualquer alteração posterior dos elementos cadastrais nela contidos

Última Anuidade Paga

Ano: 2020 (1/1)

Autos de Infração

Nada consta

Responsáveis Técnicos

Profissional: DAMIÃO EPAMINONDAS TAVARES BEZERRA

Registro: 1613789637

CPF: 076.333.354-65

Data Início: 12/03/2018

Data Fim: Indefinido

Data Fim de Contrato: Indefinido

Título do Profissional:

ENGENHEIRO CIVIL

Atribuição: ART. 7º, COMBINADO COM O 25, DA RES. 218/73 DO CONFEA

Tipo de Responsabilidade: RESPONSÁVEL TÉCNICO





CERTIDÃO DE REGISTRO E QUITAÇÃO
PESSOA FÍSICA
 Lei Federal Nº 5194 de 24 de Dezembro de 1966

CREA-PB

Nº 151342/2020
 Emissão: 05/03/2020
 Validade: 31/03/2021
 Chave: Y21cb

Conselho Regional de Engenharia e Agronomia da Paraíba

CERTIFICAMOS que o profissional mencionado encontra-se registrado neste Conselho, nos termos da Lei 5.194/66, de 24/12/1966, conforme os dados acima. CERTIFICAMOS, ainda, face o estabelecimento nos artigos 68 e 69 da referida Lei, que o interessado não se encontra em débito com o CREA-PB.

Interessado(a)

Profissional: DAMIÃO EPAMINONDAS TAVARES BEZERRA
 Registro: 1613789637
 CPF: 075.333.354-65
 Endereço: RUA Rua Padre Tavares, 56, Centro, MANAIRÁ, PB, 58995000
 Tipo de Registro: Registro Definitivo de Profissional (DIPLOMADO NO PAÍS)
 Data de registro: 05/11/2014

Título(s)

GRADUAÇÃO

ENGENHEIRO CIVIL
 Atribuição: ART. 7º, COMBINADO COM O 25, DA RES. 218/73 DO CONFEA
 Instituição de Ensino: UNIVERSIDADE FEDERAL DE CAMPINA GRANDE
 Data de Formação: 10/10/2014

Descrição

CERTIDÃO DE REGISTRO E QUITAÇÃO PESSOA FÍSICA

Informações / Notas

- A falsificação deste documento constitui-se em crime previsto no Código Penal Brasileiro, sujeitando o(a) autor(a) à respectiva ação penal.
- CERTIFICAMOS que caso ocorra(m) alteração(ões) no(s) elemento(s) contido(s) neste documento, esta Certidão perderá a sua validade para todos os efeitos.
- Esta certidão perderá a validade, caso ocorra qualquer alteração posterior dos elementos cadastrais nela contidos.
- Válido em todo território nacional.

Última Anuidade Paga

Ano: 2020 (1/1)

Autos de infração

Nada consta

Responsabilidades Técnicas

Empresa: TORRE CONSTRUÇÃO E CONSULTORIA EM ENGENHARIA EIRELI
 Registro: 0003469624
 CNPJ: 29.050.310/0001-00
 Data Início: 12/03/2018
 Data Fim: Indefinido

Data Fim de Contrato: Indefinido

Tipo de Responsabilidade: RESPONSÁVEL TÉCNICO

Carga Horária: Domingo: 07:00:00 às 11:00:00; Segunda-Feira: Nenhum horário cadastrado para este dia; Terça-Feira: Nenhum horário cadastrado para este dia; Quarta-Feira: 18:00:00 às 22:00:00; Quinta-Feira: 18:00:00 às 22:00:00; Sexta-Feira: 18:00:00 às 22:00:00; Sábado: 07:00:00 às 11:00:00;

Observação: SÓCIO - 20 HORAS/SEMANA

Empresa: ABÍLIO FERREIRA LIMA NETO EIRELI - EPP

Registro: 0003413985

CNPJ: 05.935.592/0001-57

Data Início: 10/11/2016

Data Fim: Indefinido

Data Fim de Contrato: Indefinido

Tipo de Responsabilidade: RESPONSÁVEL TÉCNICO

Carga Horária: Domingo: Nenhum horário cadastrado para este dia; Segunda-Feira: 13:00:00 às 17:00:00; Terça-Feira: 13:00:00 às 17:00:00; Quarta-Feira: 13:00:00 às 17:00:00; Quinta-Feira: 13:00:00 às 17:00:00; Sexta-Feira: Nenhum horário cadastrado para este dia; Sábado: 13:00:00 às 17:00:00;

Observação: CONTRATO - 04 HORAS/DIA (13:00 ÀS 17:00)





PREFEITURA MUNICIPAL DE MANAÍRA

09148131000195
RUA JOSE ROSAS 164
FONE: (83) 3458-1004
SECRETARIA DE FINANÇAS

CERTIDÃO NEGATIVA DE DÉBITOS MUNICIPAIS

NÚMERO DA CERTIDÃO	DATA DE EMISSÃO	VALIDADE	INSCRIÇÃO MUNICIPAL
000787	18/05/2020	90 DIAS	00407/2018

DADOS DO REQUERENTE

CPF/CNPJ 29.050.310/0001-00	Nome/Razão Social TORRE CONSTRUCAO E CONSULTORIA EM ENGENHARIA EIRELI
Endereço: R PADRE TAVARES	Numero: 79
Complemento:	Bairro: CENTRO

DADOS DA CERTIDÃO

Certifico, para os devidos fins, que de conformidade com as informações prestadas pelos órgãos competentes desta Prefeitura, **NÃO CONSTA DÉBITOS** referente a Tributos Municipais, inscritos ou não em Dívida Ativa, até a presente data, para o requerente acima.

FINALIDADE

OBSERVAÇÃO

Ficam, todavia, ressalvados os direitos da Fazenda Municipal de cobrar quaisquer débitos que venham a ser posteriormente apurados. Do que constar, passamos a presente certidão, para fins de PROVAS JUNTO A TODOS E QUAISQUER ÓRGÃOS.

ESTA CERTIDÃO REFERE-SE EXCLUSIVAMENTE A SITUAÇÃO DO CONTRIBUINTE NO AMBITO DESTA SECRETARIA DA FAZENDA MUNICIPAL.

MANAÍRA 18 de maio de 2020

DAMIANA MARIA TAVARES SÉRGIO
Secretaria de Finanças
CPF Nº 29.050.310/0001-00

DAMIANA MARIA TAVARES SÉRGIO
SECRETARIA DE FINANÇAS

NOTA IMPORTANTE: QUALQUER RASURA TORNARÁ O PRESENTE DOCUMENTO NULO.



DECLARAÇÃO QUE NÃO EMPREGA MENOR

A Empresa **TORRE CONSTRUÇÃO E CONSULTORIA EM ENGENHARIA EIRELI**, inscrita no CNPJ sob N°. 29.050.310/0001-00, com sede na Rua Padre Tavares N°. 79, Garagem, Centro, Manaira - PB, CEP: 58.995-000, neste ato representada por **DAMIÃO EPAMINONDAS TAVARES BEZERRA**, brasileiro, solteiro, Engenheiro Civil Crea – PB n° 161378963-7, portador da Carteira de Identidade N°. 3.142.498-SSP/PB, CPF N°. 075.333.354-65, DECLARA, para fins do disposto inciso V do art. 27 da Lei n° 8.666, de 21 de junho de 1993, acrescido pela Lei n° 9.854, de 27 de outubro de 1999, que não emprega menor de 18 (dezoito) anos em trabalho noturno, perigoso ou insalubre.

Manaira – PB, 18 de Maio de 2020.

Damião Epaminondas Tavares Bezerra
TORRE CONSTRUÇÃO E CONSULTORIA EM ENGENHARIA EIRELI
Damião Epaminondas Tavares Bezerra
Proprietário

Razão Social: Torre Construção e Consultoria em Engenharia EIRELI
CNPJ N°. 29.050.310/0001-00
Endereço: Rua Padre Tavares, N°. 79, Garagem, Centro, Manaira – PB, CEP: 58.995-000
Telefone: 83-99903-9285, E-mail: nando.tavares.bezerra@gmail.com



DECLARAÇÃO DE SUPERVENIÊNCIA DE FATO IMPEDITIVO DE HABILITAÇÃO

A Empresa TORRE CONSTRUÇÃO E CONSULTORIA EM ENGENHARIA EIRELI, inscrita no CNPJ sob Nº. 29.050.310/0001-00, com sede na Rua Padre Tavares Nº. 79, Garagem, Centro, Manaíra - PB, CEP: 58.995-000, neste ato representada por DAMIÃO EPAMINONDAS TAVARES BEZERRA, brasileiro, solteiro, Engenheiro Civil Crea – PB nº. 161378963-7, portador da Carteira de Identidade Nº. 3.142.498-SSP/PB, CPF Nº. 075.333.354-65, DECLARA, para fins de participação no processo licitatório em pauta, sob as penas da Lei, que inexistente qualquer fato impeditivo à sua participação na licitação citada, que não foi declarada inidônea e não está impedida de contratar com o Poder Público de qualquer esfera, ou suspensão de contratar com a Administração, e que se compromete a comunicar ocorrência de fatos supervenientes.

Manaíra – PB, 18 de Maio de 2020.


TORRE CONSTRUÇÃO E CONSULTORIA EM ENGENHARIA EIRELI
Damião Epaminondas Tavares Bezerra
Proprietário

Razão Social: Torre Construção e Consultoria em Engenharia EIRELI
CNPJ Nº. 29.050.310/0001-00
Endereço: Rua Padre Tavares, Nº. 79, Garagem, Centro, Manaíra – PB, CEP: 58.995-000
Telefone: 83-99903-9285, E-mail: nando.tavares.bezerra@gmail.com